


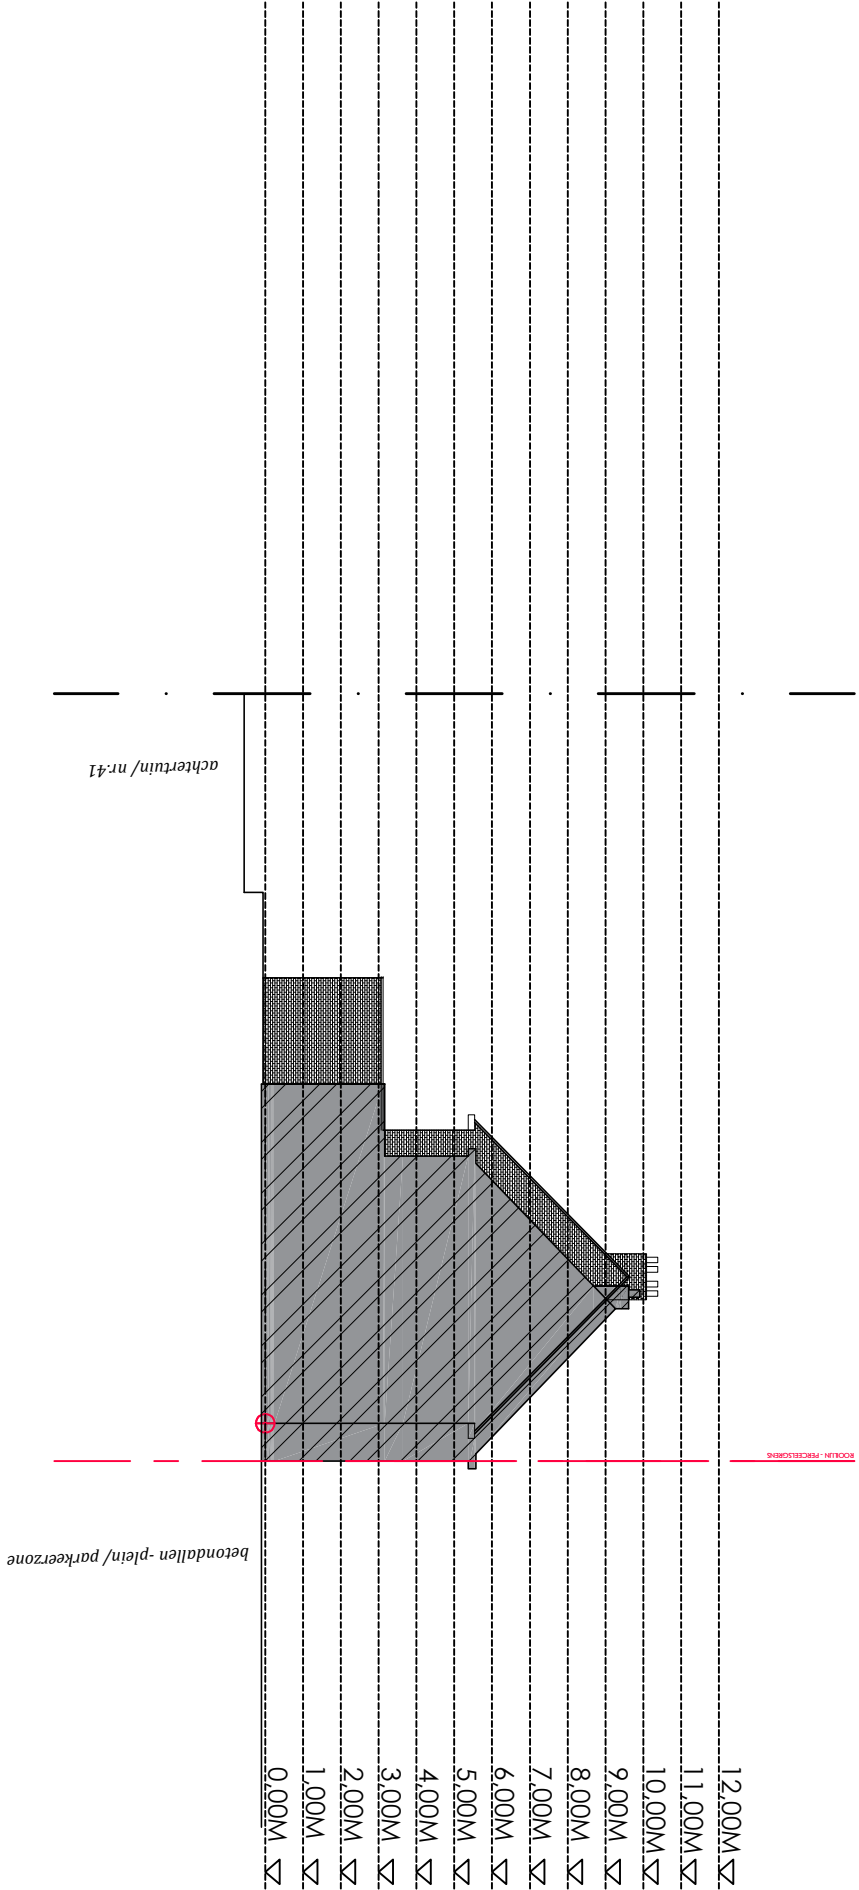



monoliet.be
architectuur / ontwerp / technieken

/// Monoliet Architectuur bv

/// www.monoliet.be

/// Oostmeersdreef 6 - 9800 Deinze

/// info@monoliet.be

/// 04966321697

/// BOUWHEER	/// KADASTER
/// Thuispunt Gent	/// GENT / AFDELING 8 / SECTIE H / PERCELEN 522W.522X.322Y

/// ONTWERP	/// BOUWPLAATS
/// IER woningen	/// Kristofiel Van den Berghestraat 39.41.43 9000 Gent

BT_ TERREINPROFIEL