


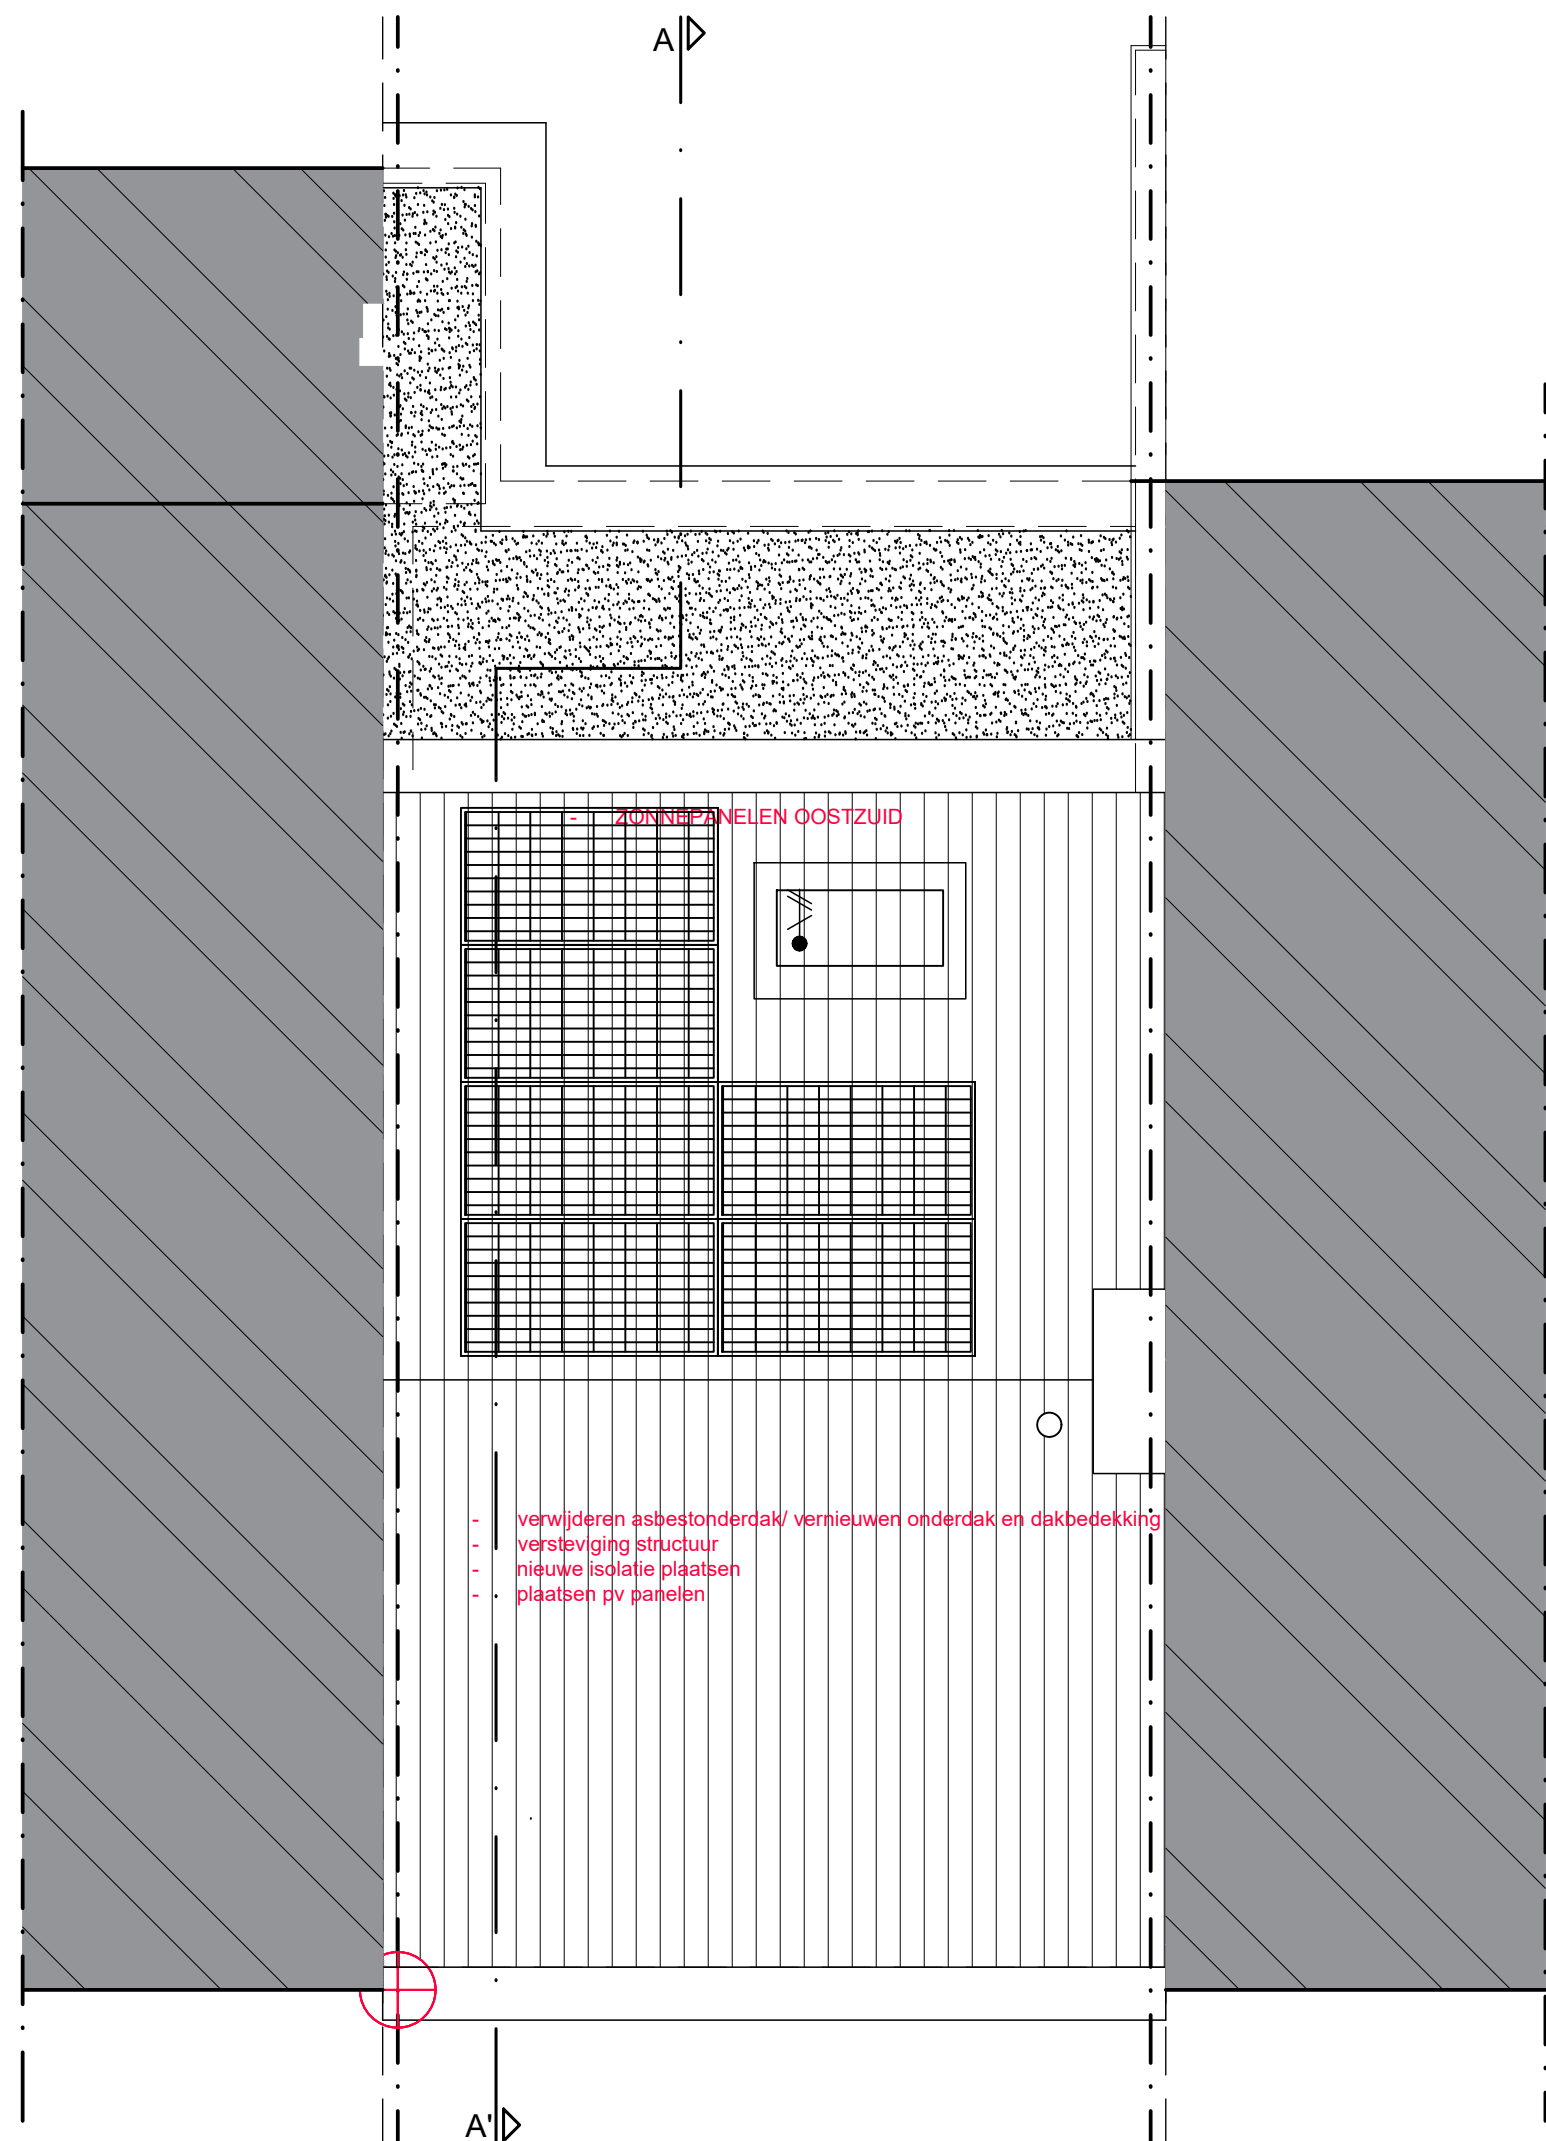



/// MoNoliet Architectuur bv

/// www.monoliet.be

/// Oostmeersdreef 6 - 9800 Deinze

/// joline@monoliet.be

/// 0496/32.16.97

/// BOUWHEER	/// KADASTER
/// Thuispunt Gent	/// GENT / AFDELING 8 / SECTIE H / PERCEEL 522D2
/// ONTWERP	/// BOUWPLAATS
/// IER woningen	/// Kristoffel Van den Berghestraat 53 /// 9000 Gent

NT_DAKENPLAN





SCHAAL 1/50 formaat A2