


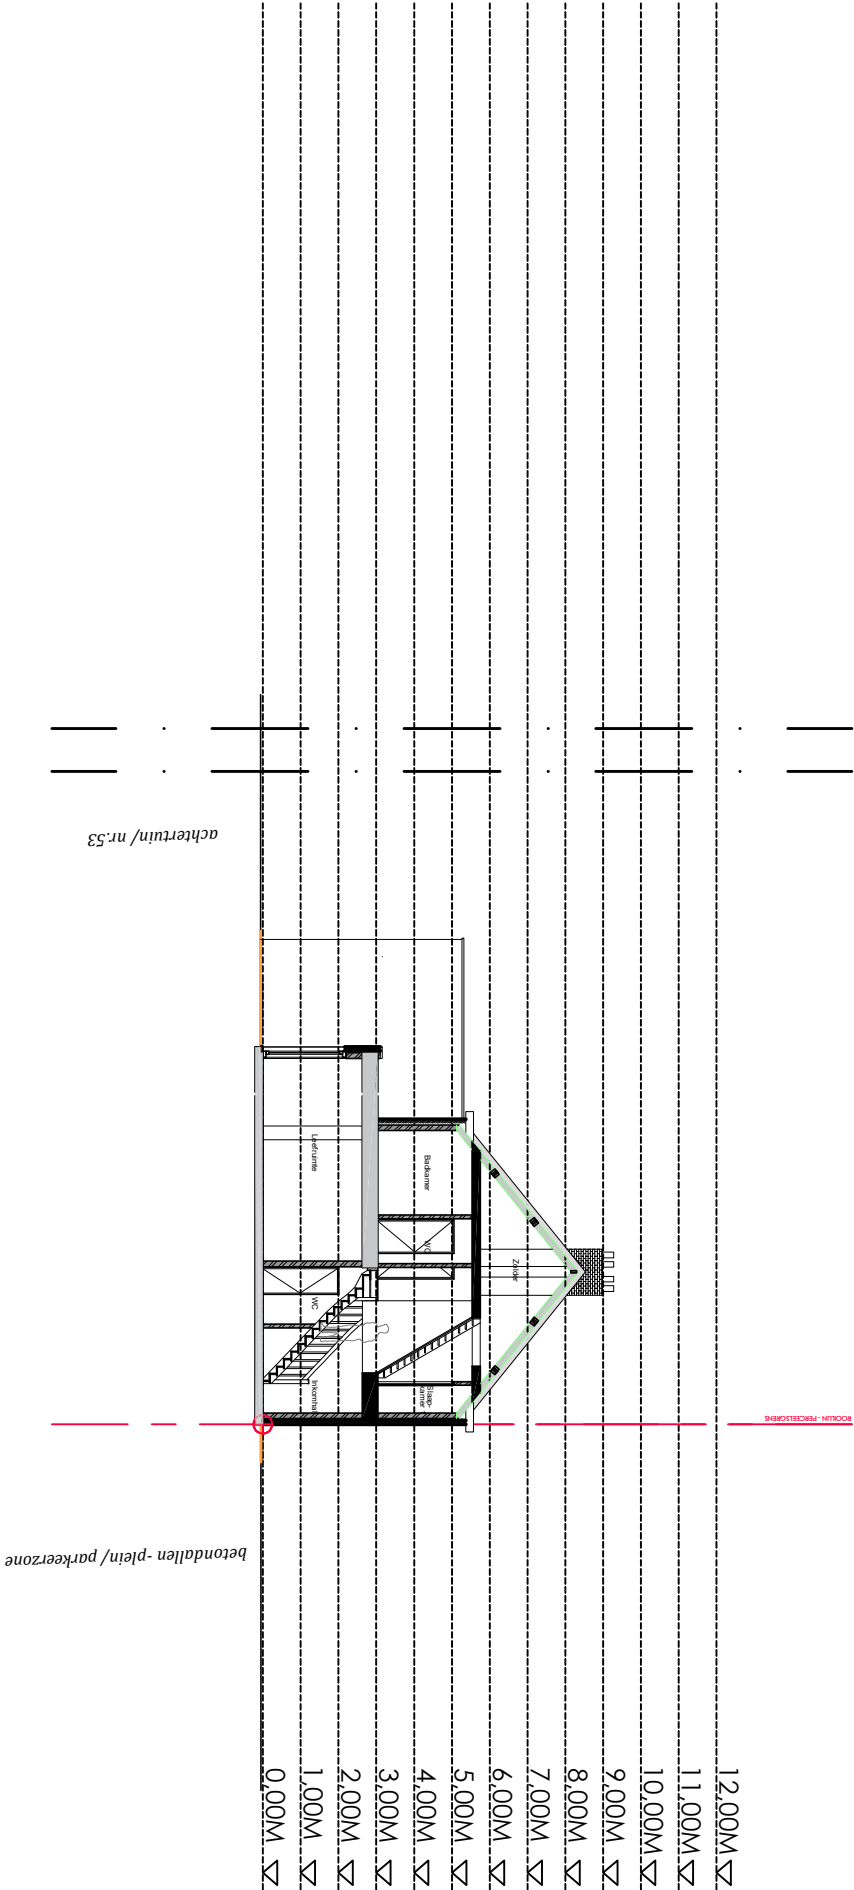

 monoliet.be architectuur / erfgoed / technieken		/// Monoliet Architectuur bv /// www.monoliet.be /// Oostmeersdreef 6 - 9800 Deinze /// joline@monoliet.be /// 049632.16.97
/// BOUWHEER	/// KADASTER	
/// Thuispunt Gent	/// GENT / AFDELING 8 / SECTIE H / PERCEEL 622D2	
/// ONTWERP	/// BOUWPLAATS	
/// IER woningen	/// Krištofel Van den Berghestraat 53 /// 9000 Gent	

BT_ TERREINPROFIEL

	SCHAAL 1/200 formaat A3
---	-------------------------