


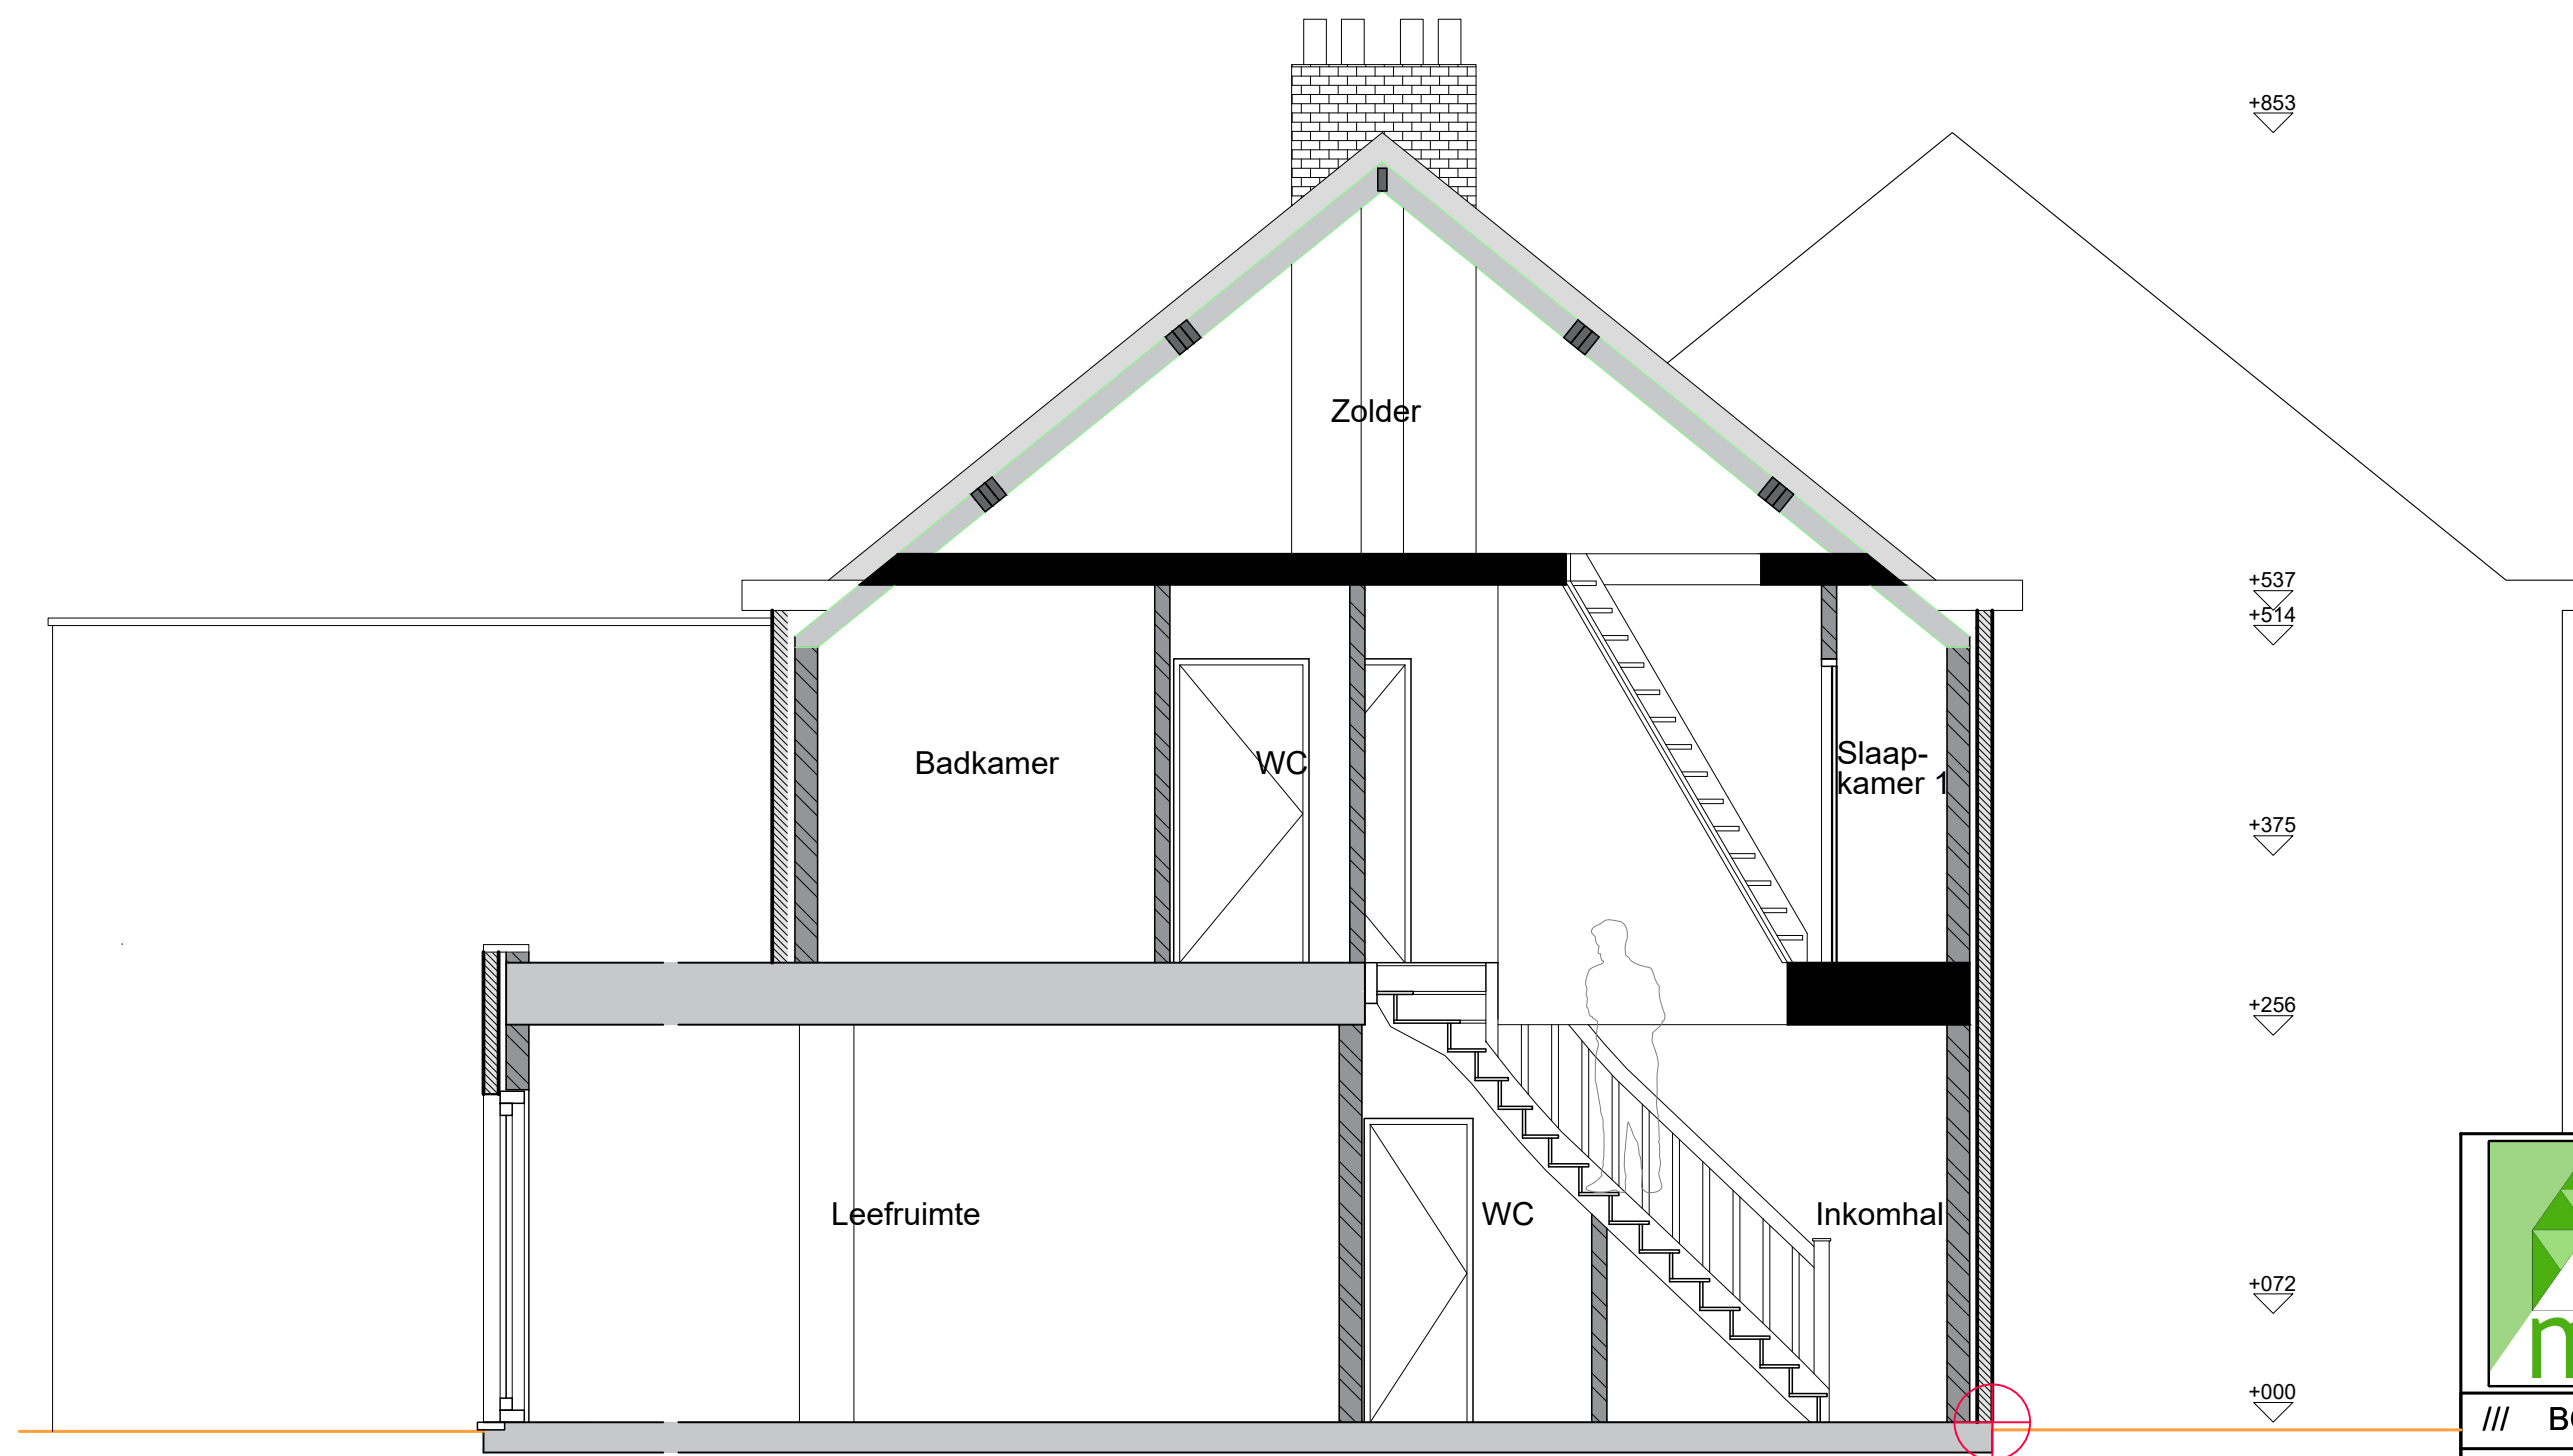



architectuur / erfgoed / technieken

/// MoNoliet Architectuur bv
/// www.monoliet.be
/// Oostmeersdreef 6 - 9800 Deinze
/// joline@monoliet.be
/// 0496/32.16.97

/// BOUWHEER	/// KADASTER
/// Thuispunt Gent	/// GENT / AFDELING 8 / SECTIE H / PERCELEN 522A2,522B2
/// ONTWERP	/// BOUWPLAATS
/// IER woningen	/// Kristoffel Van den Berghestraat 47,49 /// 9000 Gent

BT_DOORSNEDE AA'



SCHAAL 1/50 formaat A2