


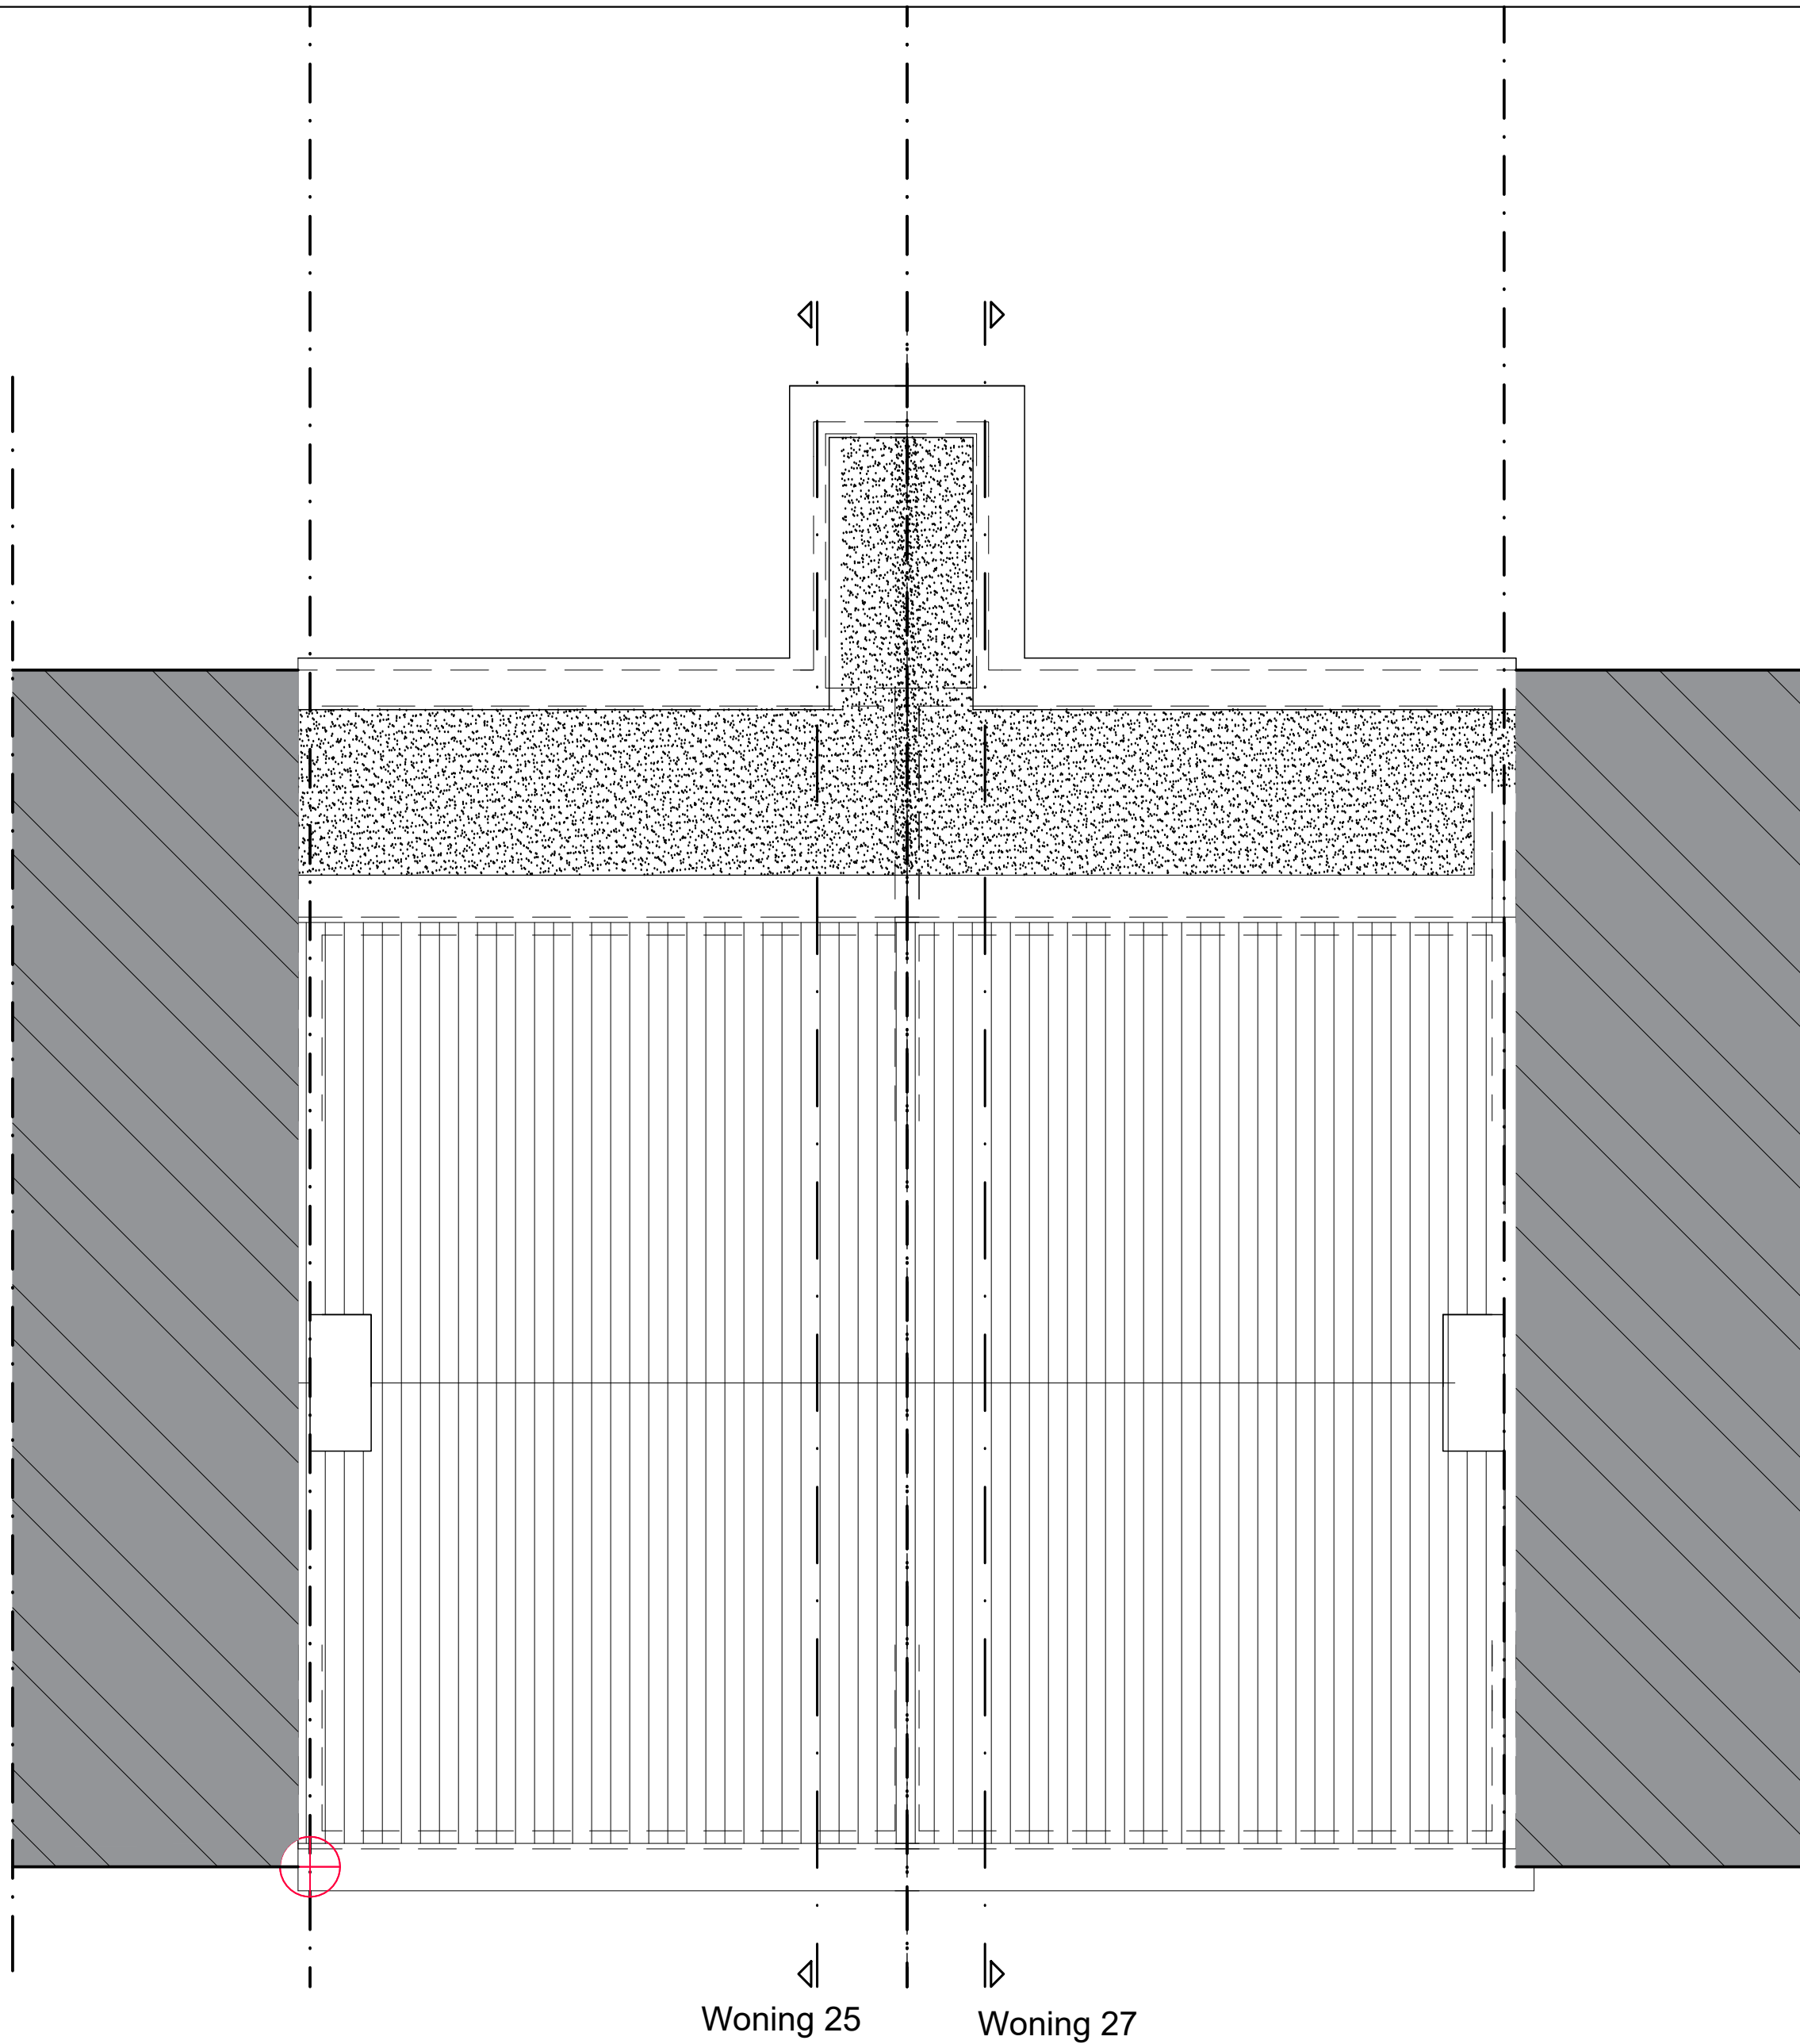

Woning 25

Woning 27



/// MoNoliet Architectuur bv
/// www.monoliet.be
/// Oostmeersdreef 6 - 9800 Deinze
/// joline@monoliet.be
/// 0496/32.16.97

/// BOUWHEER

/// KADASTER

/// Thuispunt Gent

/// GENT / AFDELING 8 / SECTIE H /
PERCELEN 522P,522B4


/// ONTWERP

/// BOUWPLAATS

/// IER woningen

/// Kristoffel Van den Berghestraat
25,27
/// 9000 Gent

BT_DAKENPLAN

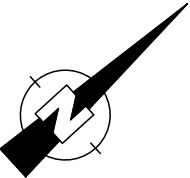

SCHAAL 1/50 formaat A2