


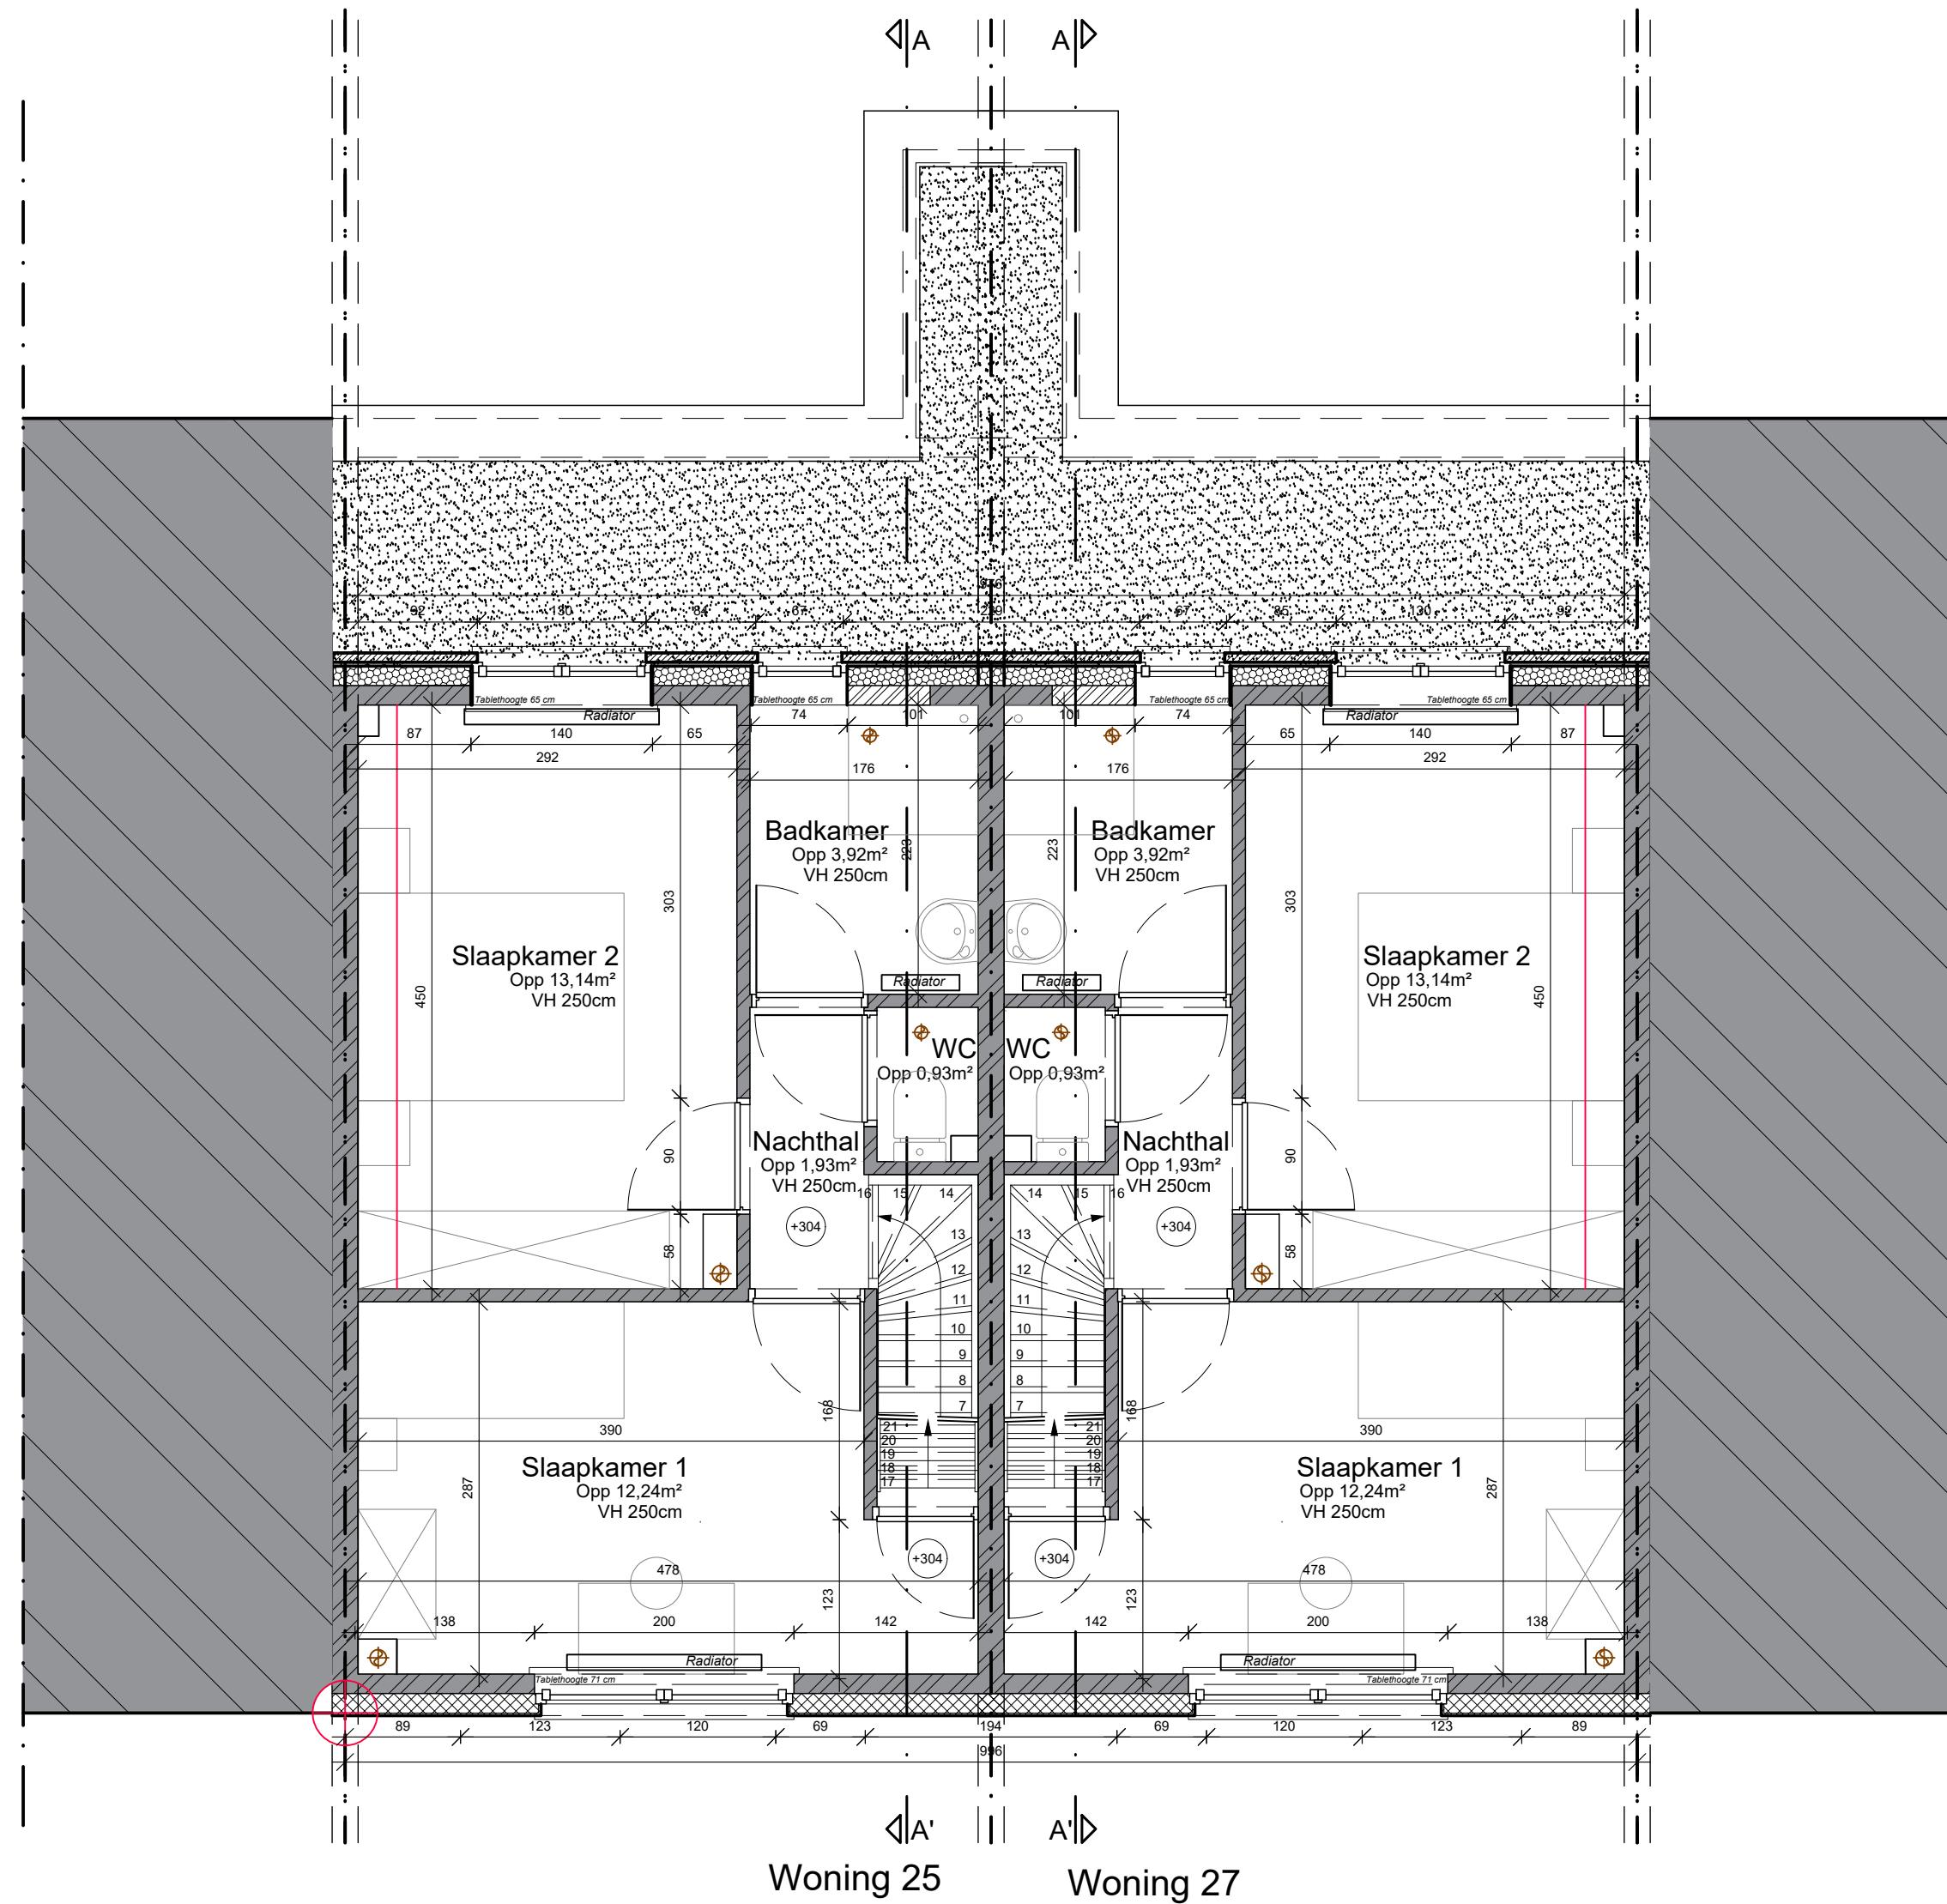

		/// MoNoliet Architectuur bv /// www.monoliet.be /// Oostmeersdreef 6 - 9800 Deinze /// joline@monoliet.be /// 0496/32.16.97
/// BOUWHEER	/// KADASTER	
/// Thuispunt Gent	/// GENT / AFDELING 8 / SECTIE H / PERCELEN 522P,522B4	
/// ONTWERP	/// BOUWPLAATS	
/// IER woningen	/// Kristoffel Van den Berghestraat 25,27 /// 9000 Gent	
NT_VERDIEPING		
		SCHAAL 1/50 formaat A2