
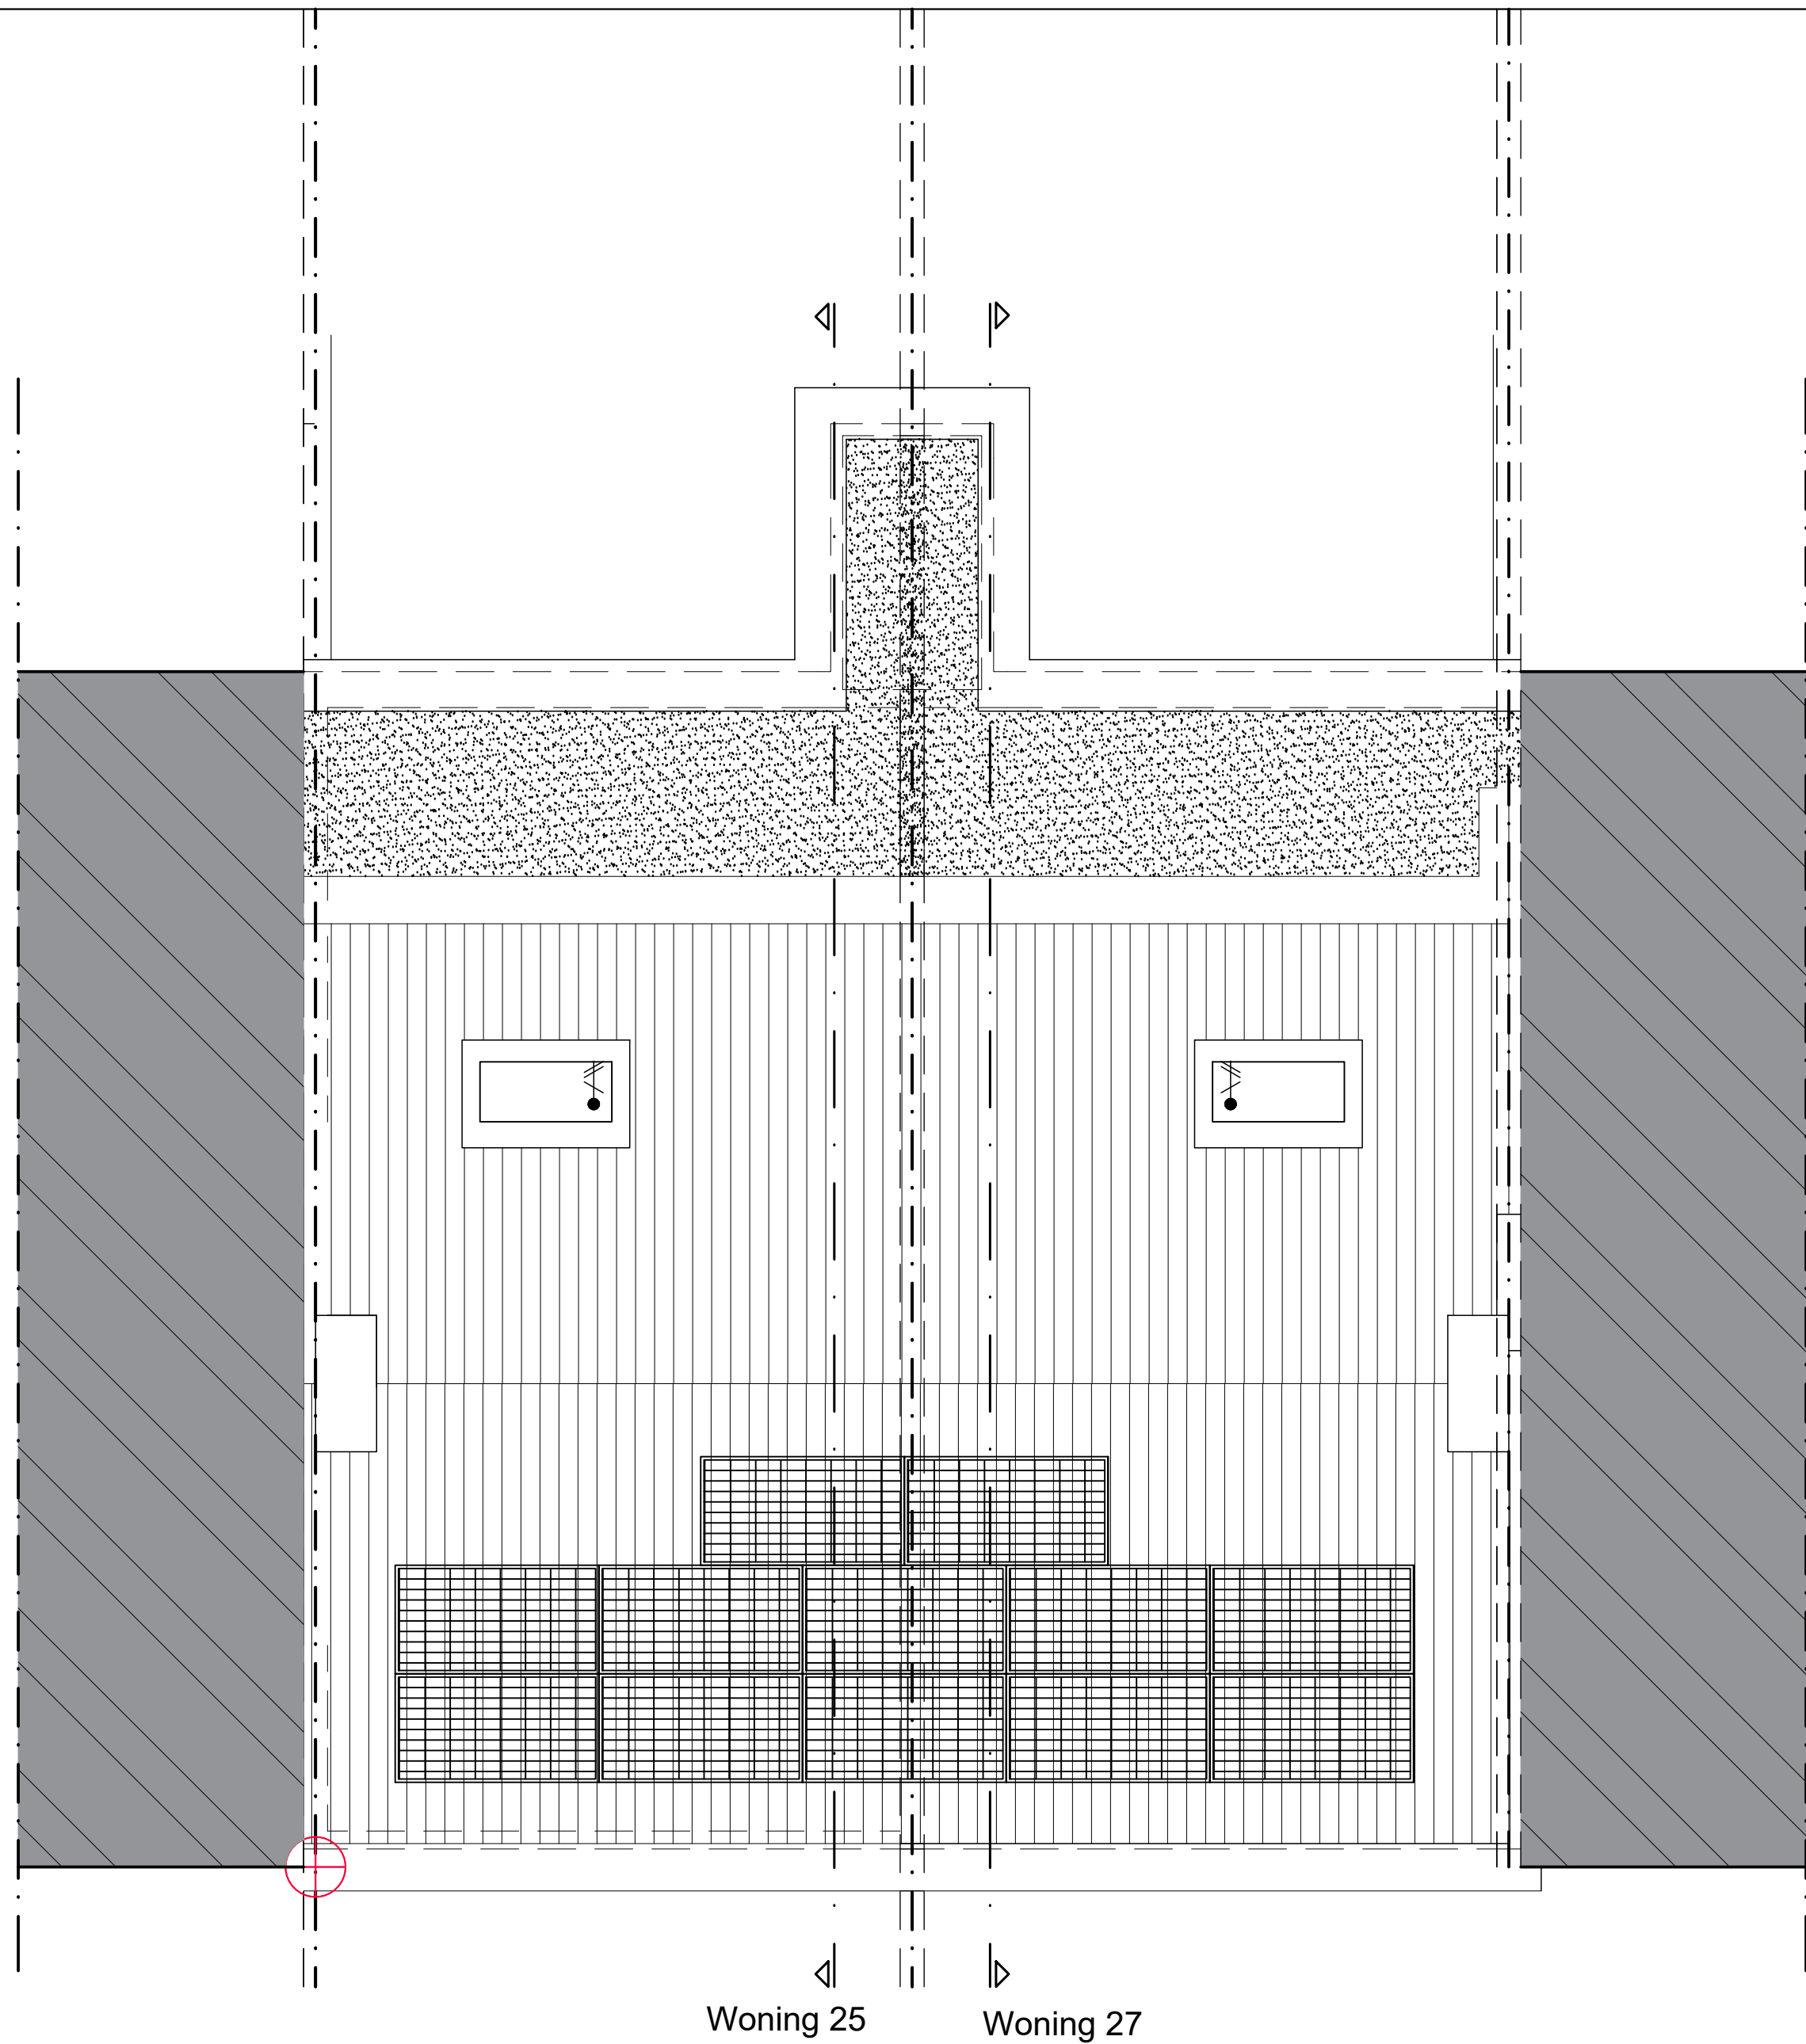


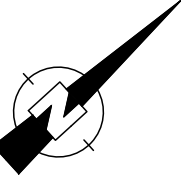

Woning 25

Woning 27

		/// MoNoliet Architectuur bv /// www.monoliet.be /// Oostmeersdreef 6 - 9800 Deinze /// joline@monoliet.be /// 0496/32.16.97
/// BOUWHEER /// Thuispunt Gent		/// KADASTER /// GENT / AFDELING 8 / SECTIE H / PERCELEN 522P,522B4
/// ONTWERP /// IER woningen		/// BOUWPLAATS /// Kristoffel Van den Berghestraat 25,27 /// 9000 Gent
NT_DAKENPLAN 		
		SCHAAL 1/50 formaat A2