
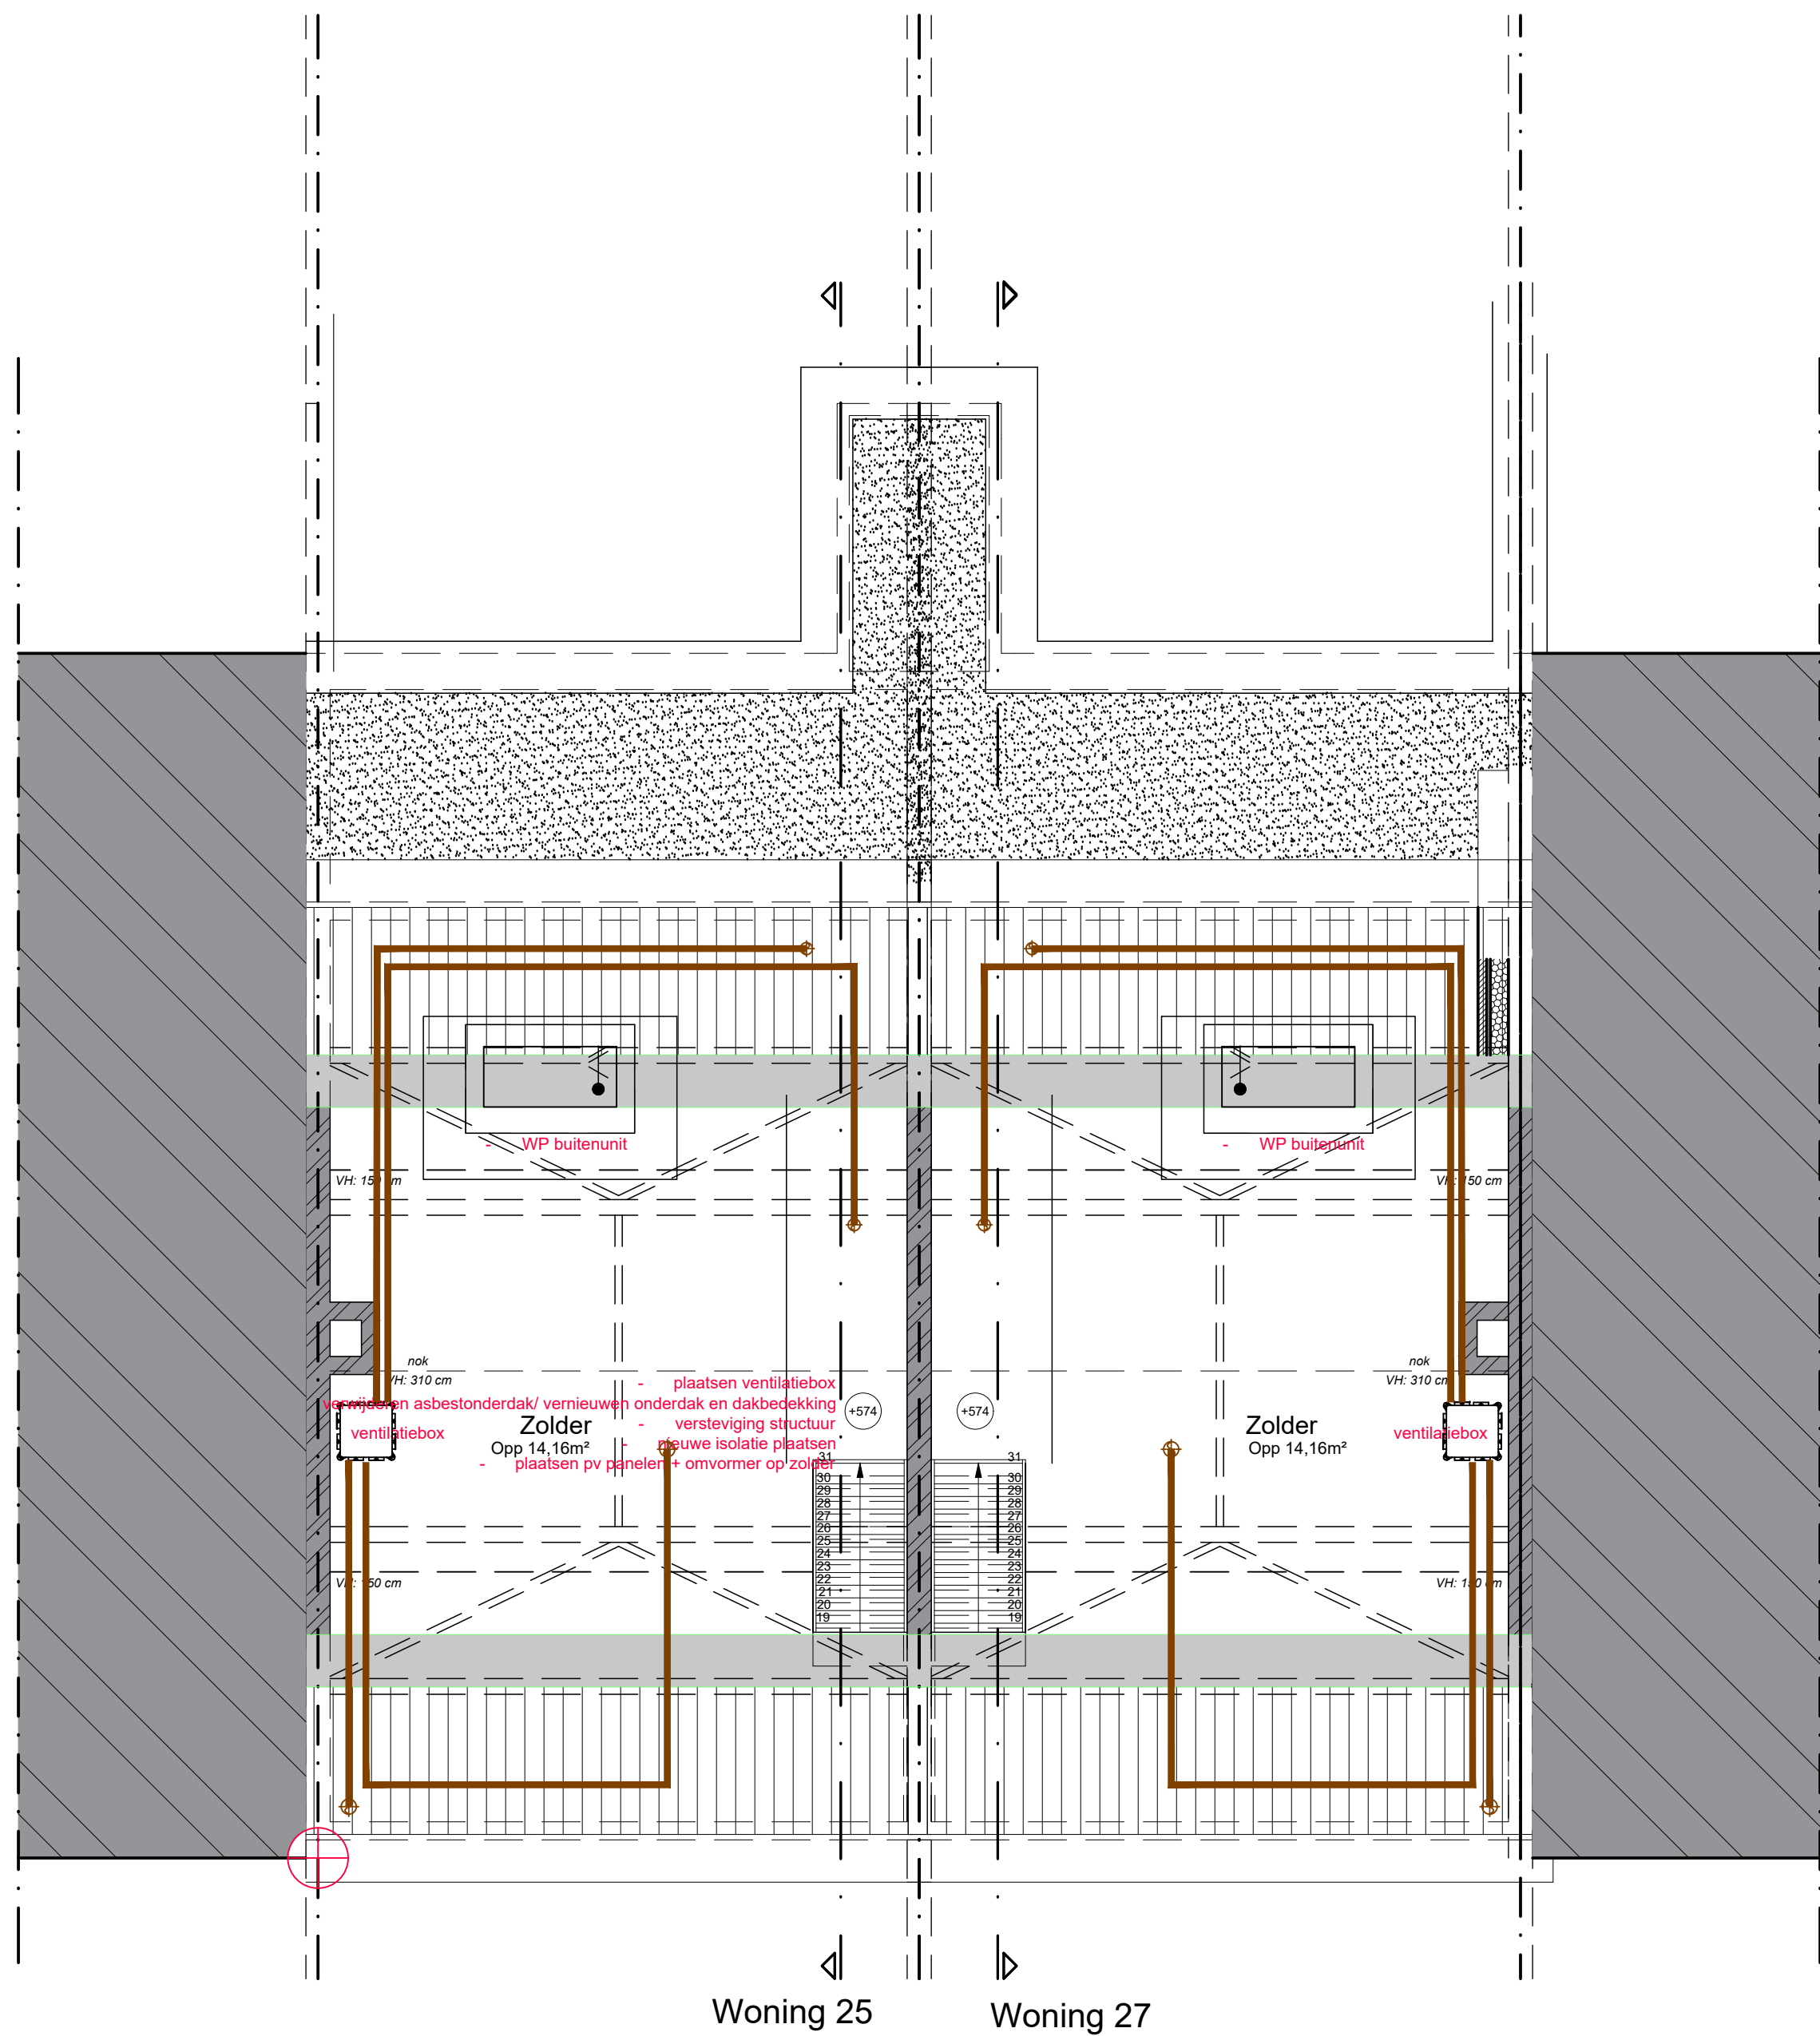


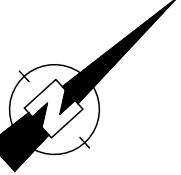

		/// MoNoliet Architectuur bv /// www.monoliet.be /// Oostmeersdreef 6 - 9800 Deinze /// joline@monoliet.be /// 0496/32.16.97	
/// BOUWHEER		/// KADASTER	
/// Thuispunt Gent		/// GENT / AFDELING 8 / SECTIE H / PERCELEN 522P,522B4	
/// ONTWERP		/// BOUWPLAATS	
/// IER woningen		/// Kristoffel Van den Berghestraat 25,27	
		/// 9000 Gent	
NT_ZOLDER 			
		SCHAAL 1/50 formaat A2	