


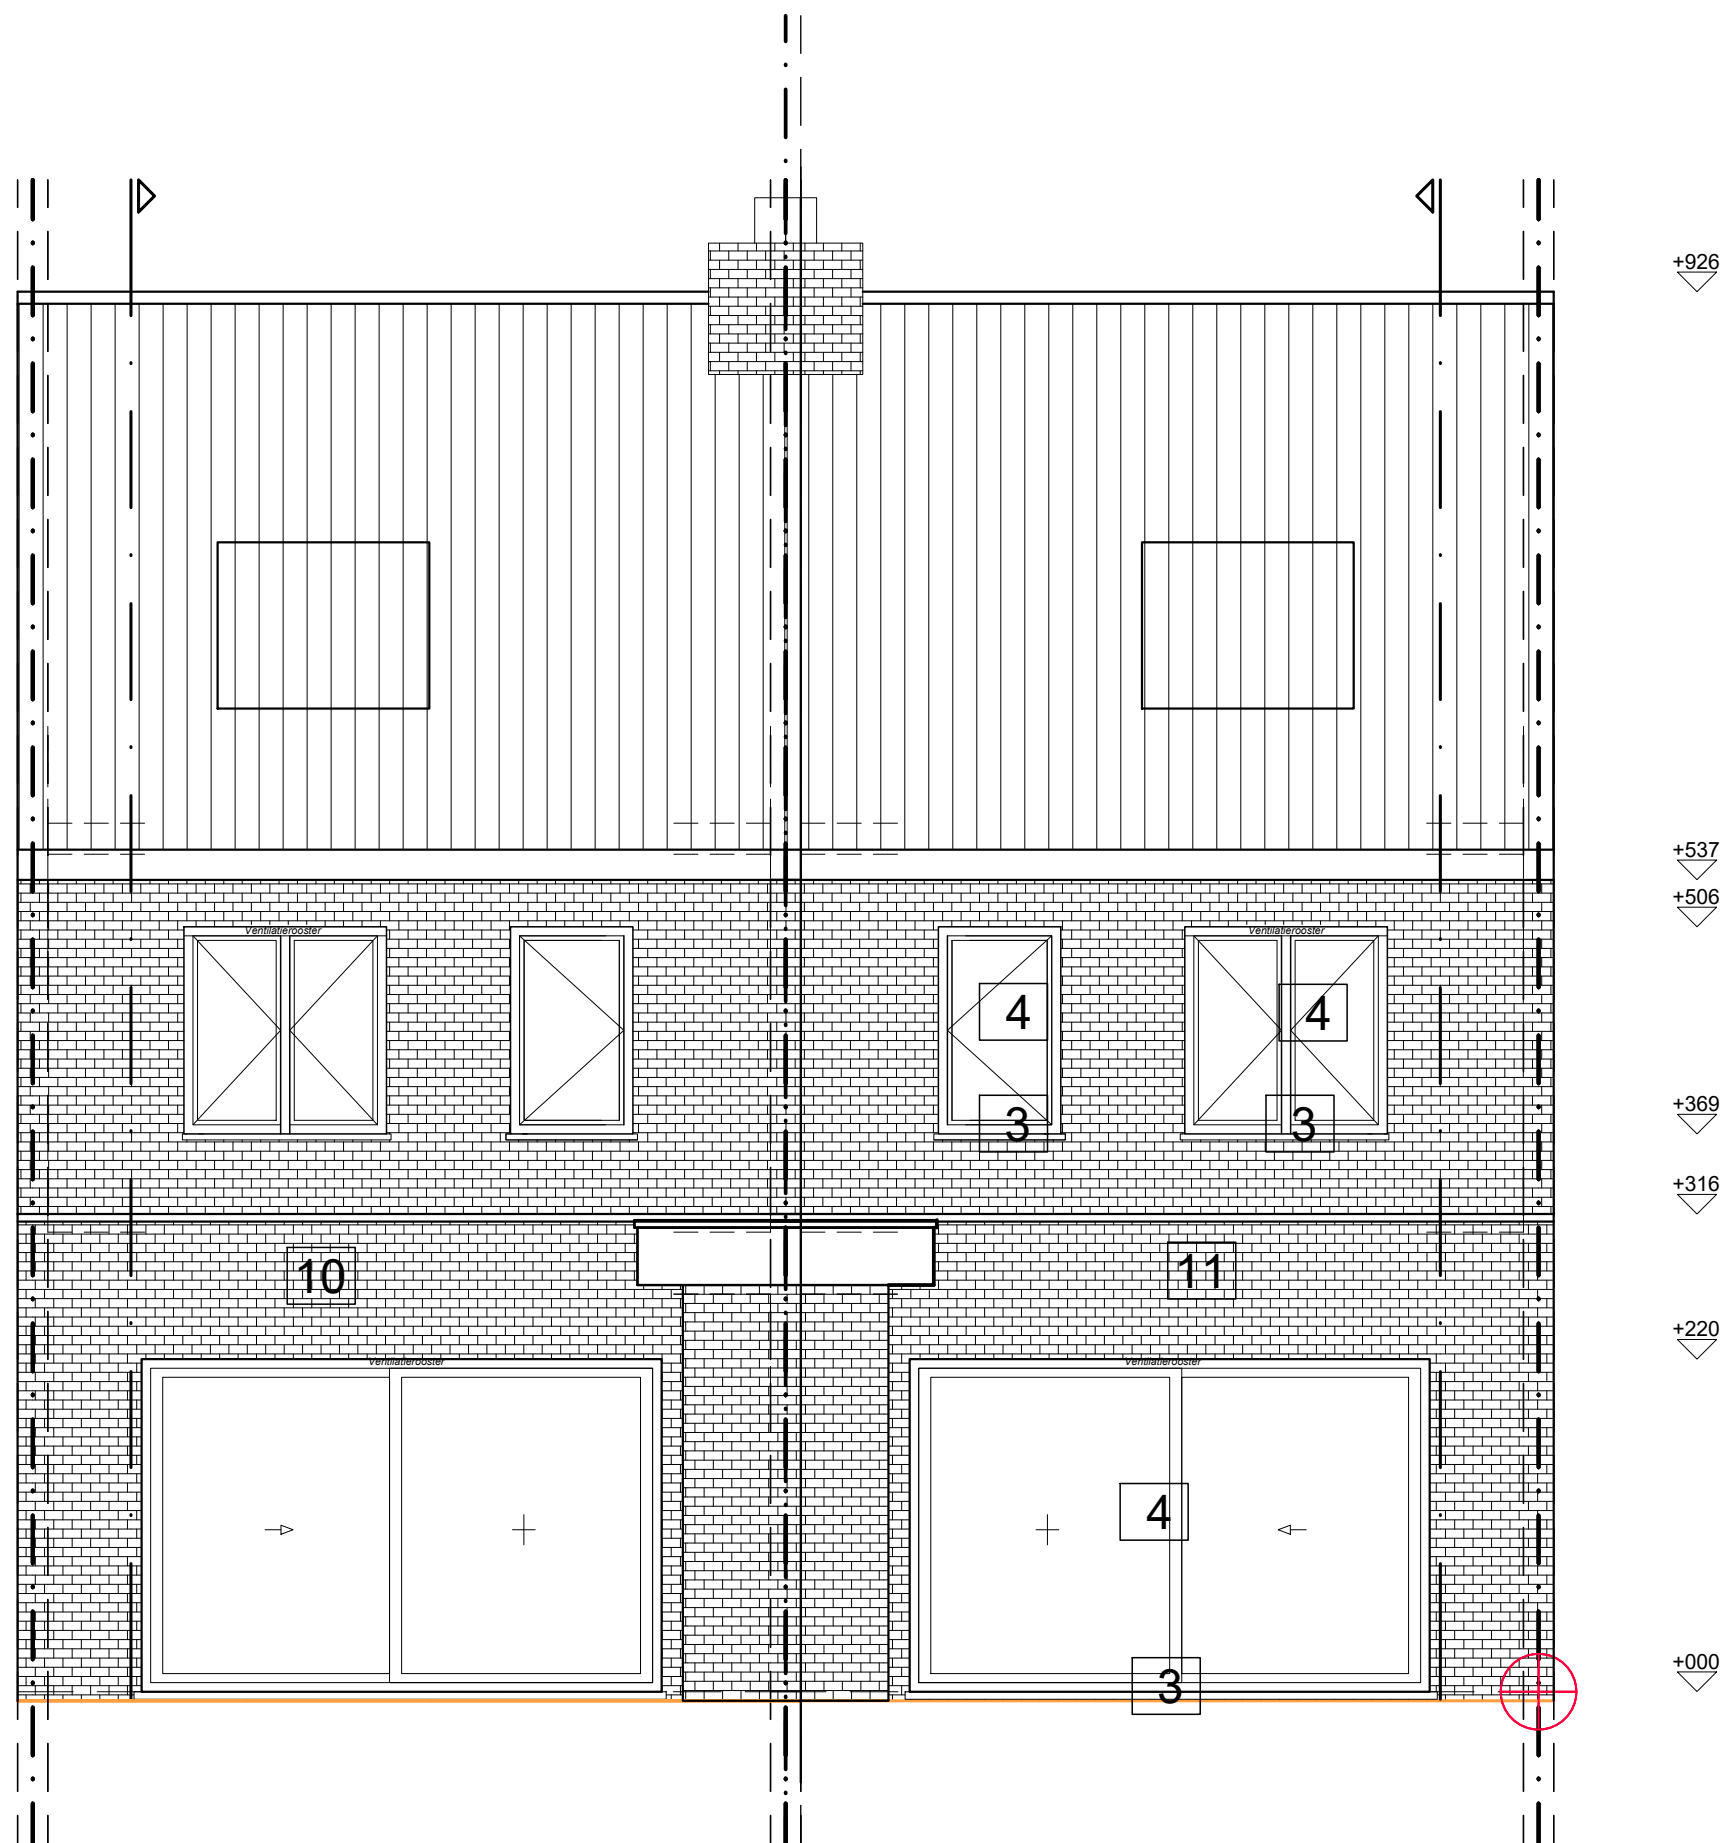

		/// MoNoliet Architectuur bv /// www.monoliet.be /// Oostmeersdreef 6 - 9800 Deinze /// joline@monoliet.be /// 0496/32.16.97	
/// BOUWHEER /// Thuispunt Gent		/// KADASTER /// GENT / AFDELING 8 / SECTIE H / PERCELEN 522S,522T	
/// ONTWERP /// IER woningen		/// BOUWPLAATS /// Kristoffel Van den Berghestraat 31,33 /// 9000 Gent	
NT_ACHTERGEVELS			
		SCHAAL 1/50 formaat A2	