


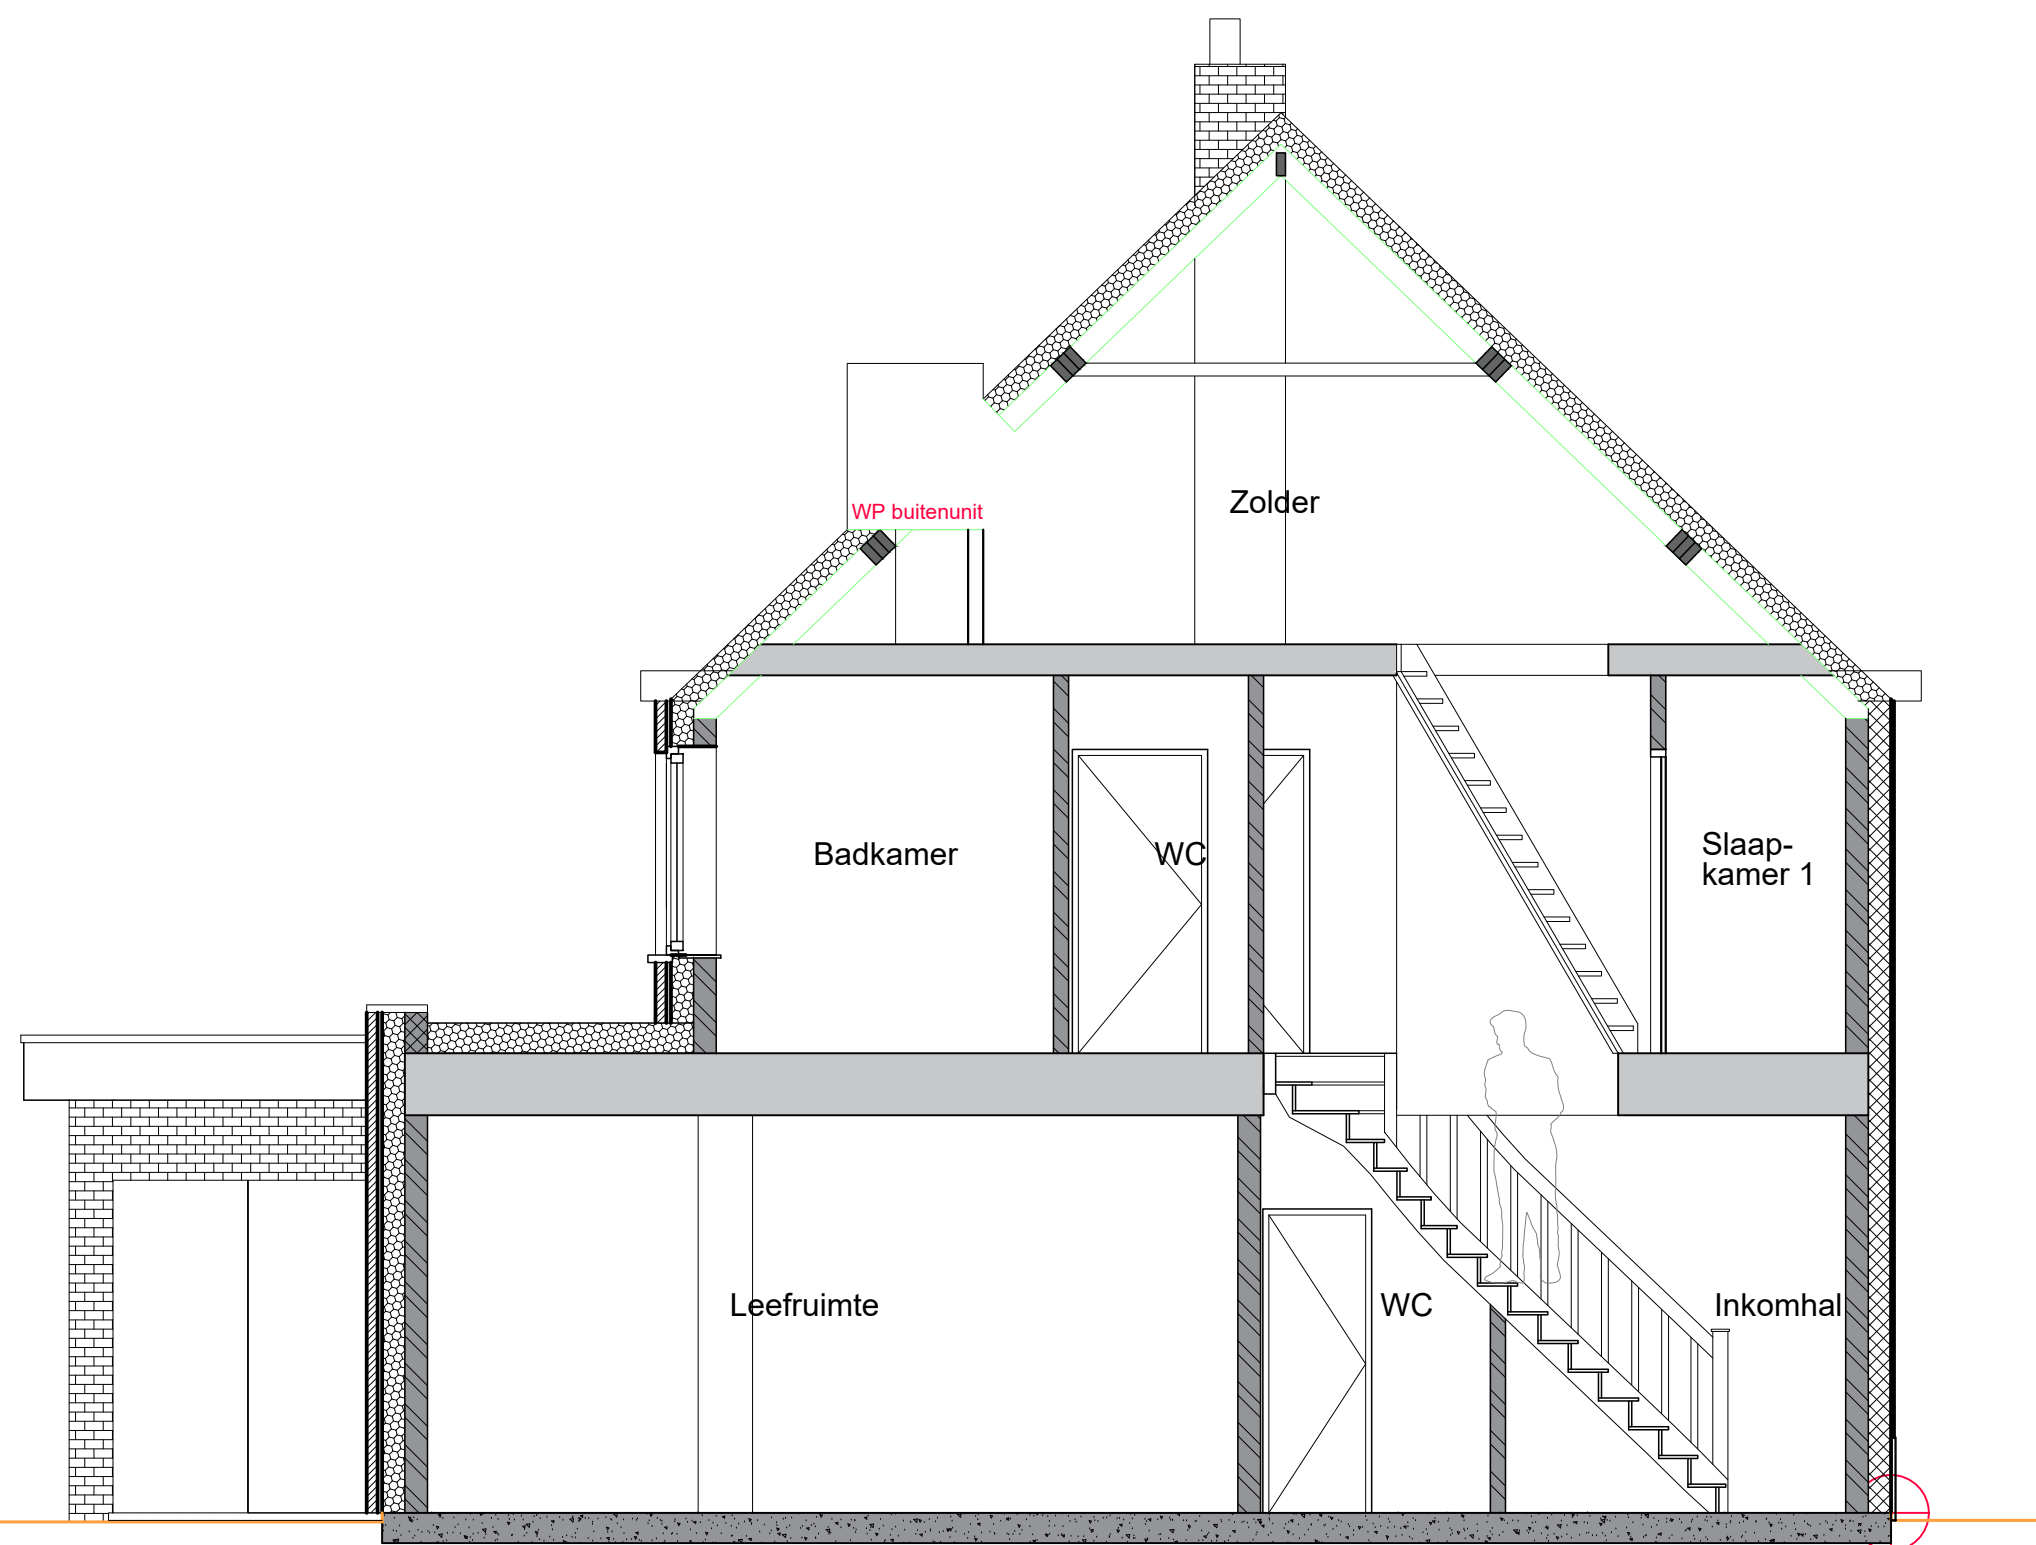

+853

+537
+514

+375

+256

+072

+000

		/// MoNoliet Architectuur bv /// www.monoliet.be /// Oostmeersdreef 6 - 9800 Deinze /// joline@monoliet.be /// 0496/32.16.97
/// BOUWHEER	/// KADASTER	
/// Thuispunt Gent	/// GENT / AFDELING 8 / SECTIE H / PERCELEN 522S,522T	
/// ONTWERP	/// BOUWPLAATS	
/// IER woningen	/// Kristoffel Van den Berghestraat 31,33 /// 9000 Gent	
NT_DOORSNEDE AA'		
		SCHAAL 1/50 formaat A2