


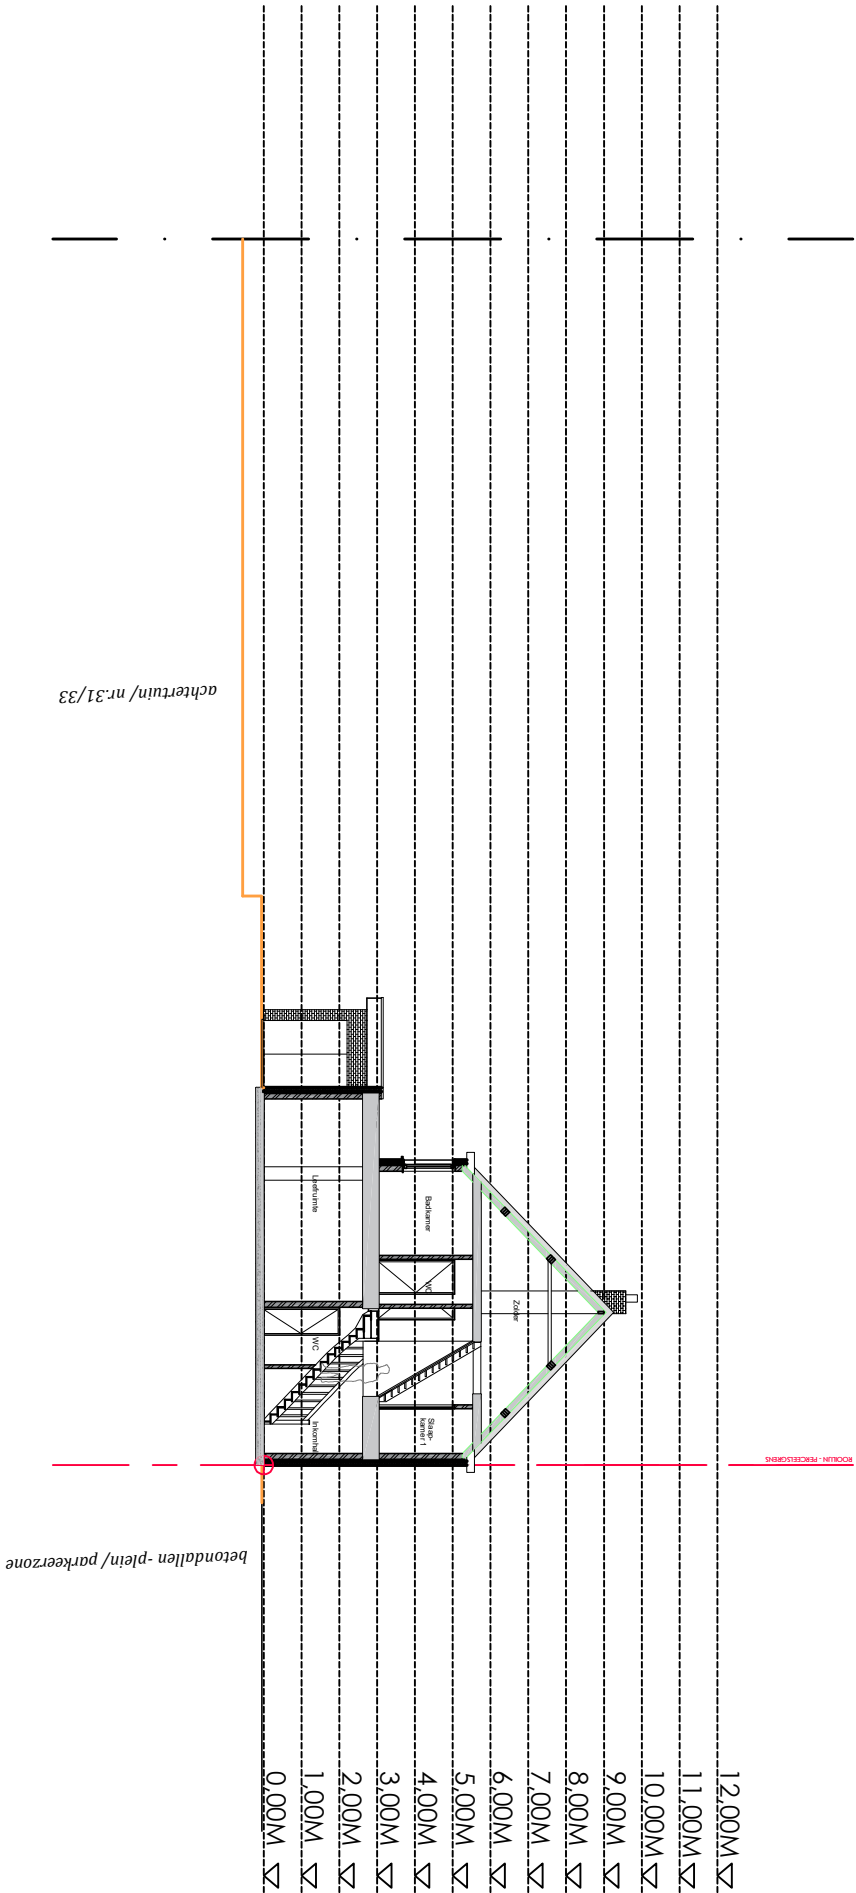

mm monoliet.be architectuur / leefgoed / technieken	
/// BOUWHEER	/// KADASTER
/// Thuispunt Gent	/// GENT / AFDELING 8 / SECTIE H / PERCELEN 522S.522T
/// ONTWERP	/// BOUWPLAATS
/// IER woningen	/// Kristofel Van den Berghstraat 31.33 /// 9000 Gent

BT_ TERREINPROFIEL

SCHAAL 1/200 format A3