


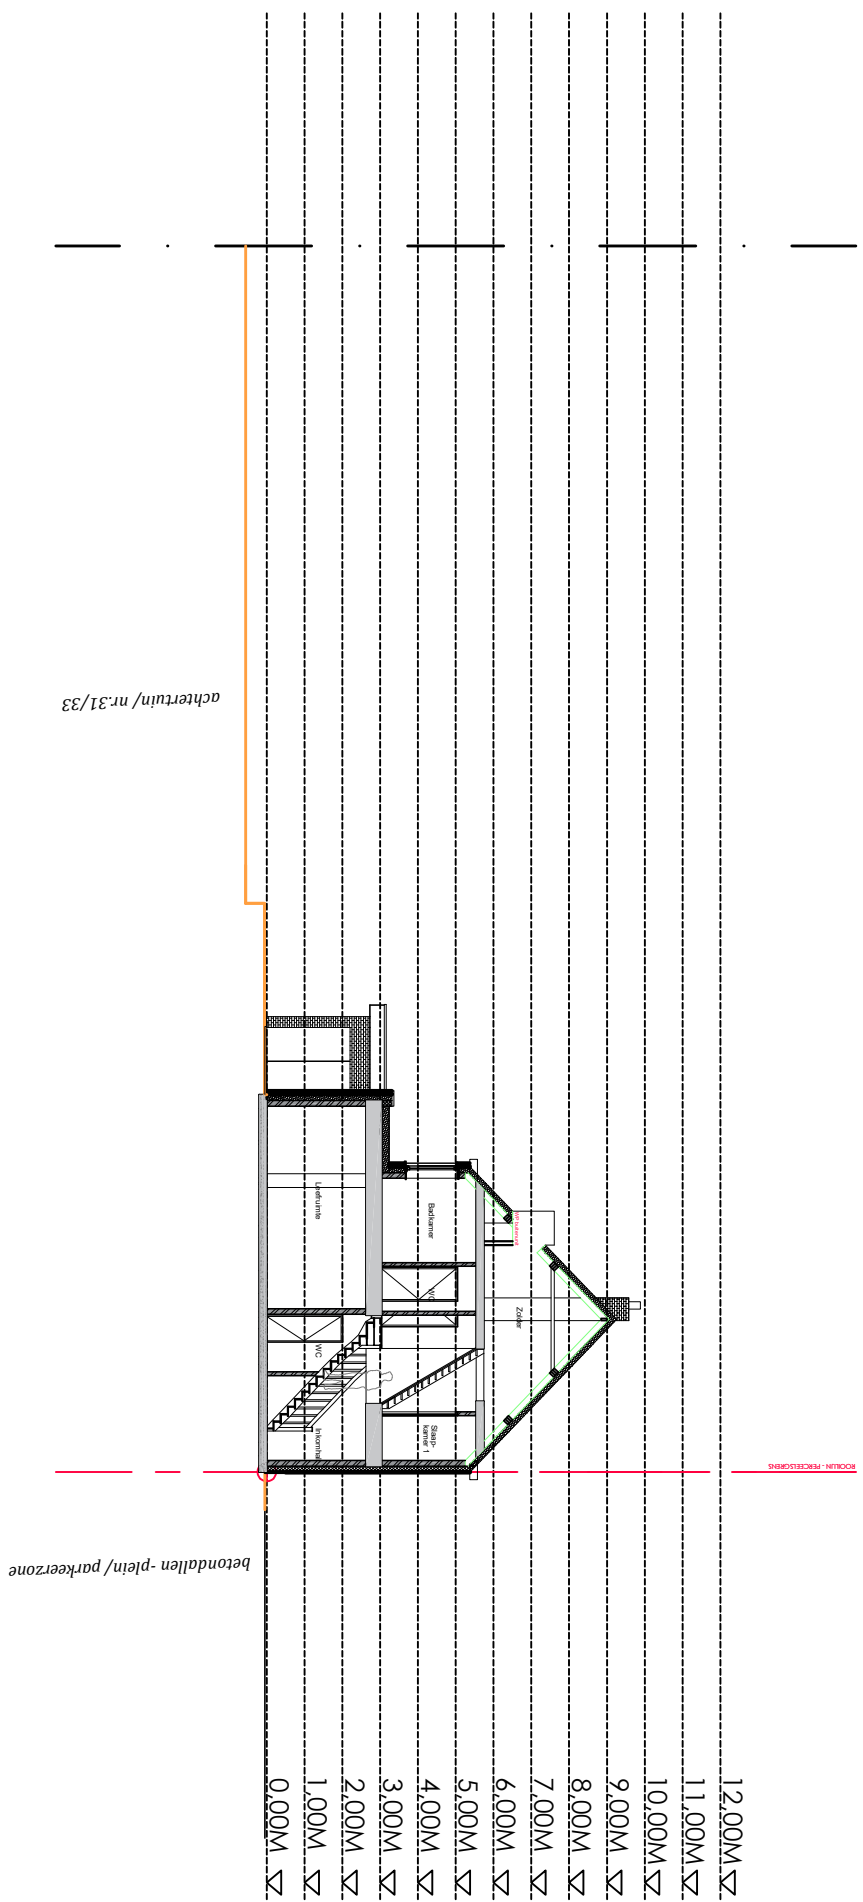

	Monoliet Architectuur bv www.monoliet.be Oostmeersdreef 6 - 9800 Deinze info@monoliet.be 0496932.16.97
/// BOUWHEER /// Thuispunt Gent	/// KADASTER /// GENT / AFDELING 8 / SECTIE H / PERCELEN 5225.522T
/// ONTWERP	/// BOUWPLAATS /// Kristofel Van den Berghestraat 31.33 9000 Gent
/// IER woningen	

NT_TERRAINPROFIL

SCHAL 1/200 format A3