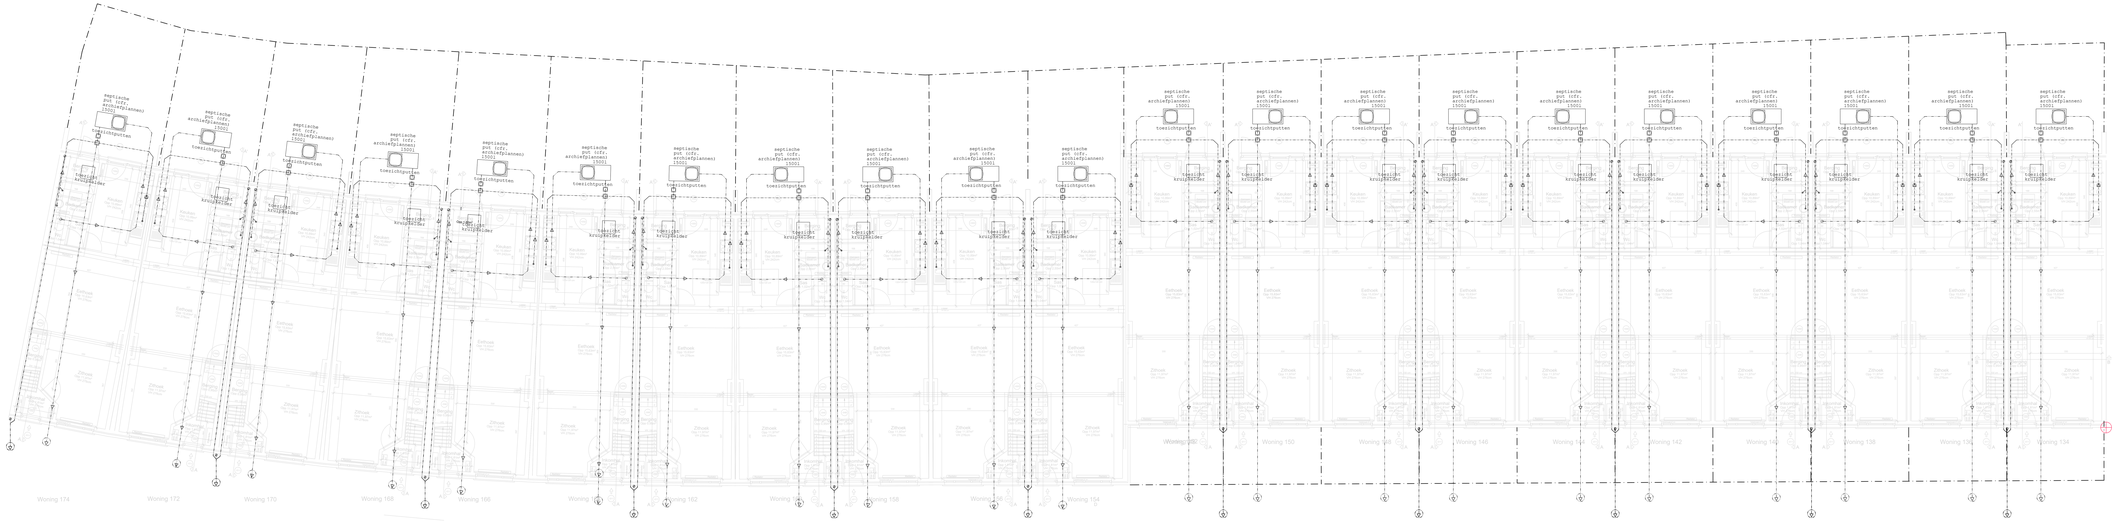

monoliet.be
architectuur/stijlgeest/technieken

// Mohelieet Architectuur bv
// www.monoliet.be
// Oostmeersstraat 6 - 9800 Deinze
// deinze@monoliet.be
// 0499/32 18 87	

// BOUWHEER	// KADASTER
// Thuisputt Gent	// GENT / AFDELING 8 / SECTIE M /
// ONTWERP	// BOUWPLAATS
// Renovatie woningen	// Steenakker 134-174 // 9000 Gent

BT_KELDER/ RIOLERING

SCHAAL 1/150 formaat 2A0