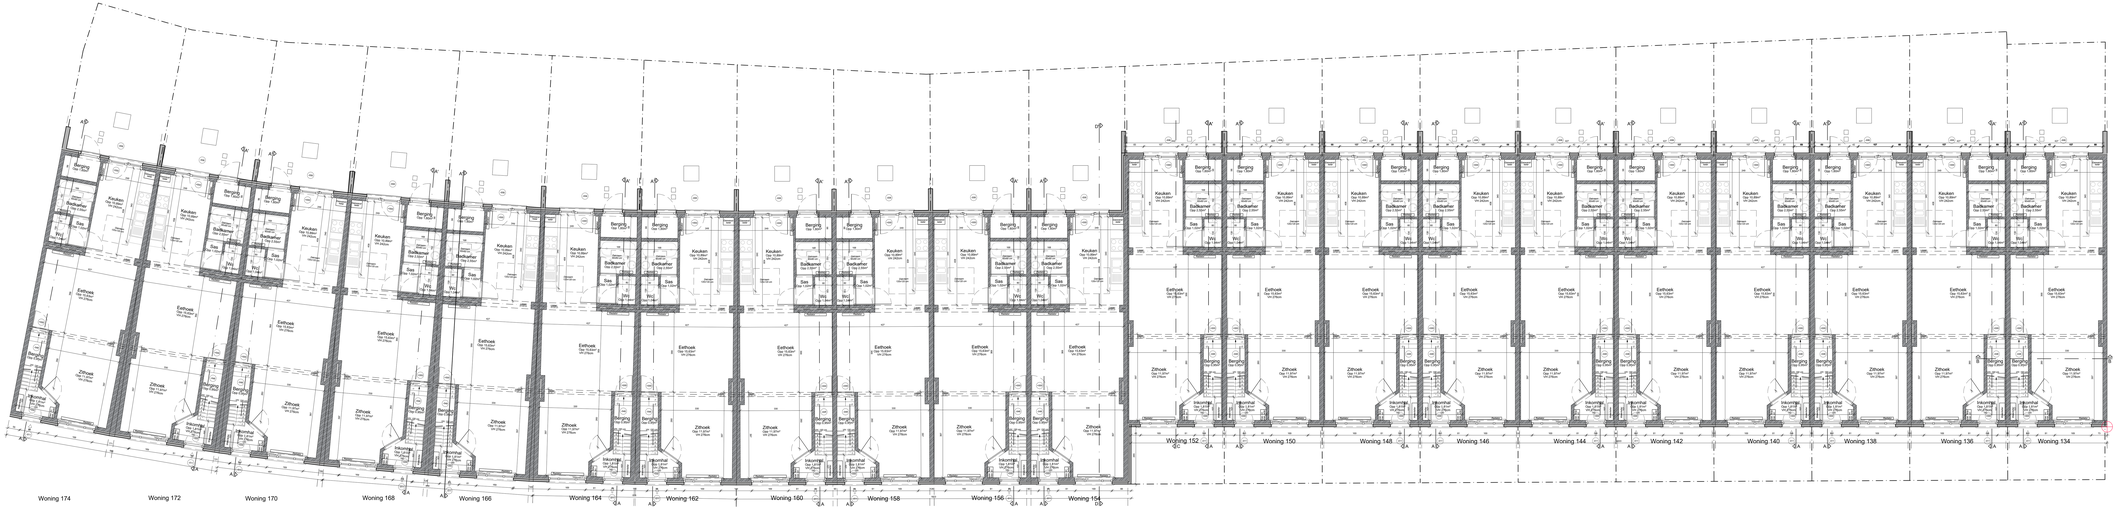

monoliet.be
architecten | stedenbouw | interieur

// MoNoliet Architectuur bv
// www.monoliet.be
// Oostmeersdreef 5 - 9900 Deinze
// info@monoliet.be
// 0496/32.16.97	

// BOUWHEER
// Thuisport Gent
	// KADASTER
	// GENT / AFDELING 8 / SECTIE H /
	0000/00/A/000/00/0000/00/000/000 0000/00/A/000/00/0000/00/000/000 0000/00/A/000/00/0000/00/000/000 0000/00/A/000/00/0000/00/000/000 0000/00/A/000/00/0000/00/000/000 0000/00/A/000/00/0000/00/000/000

// ONTWERP
// Renovatie woningen
	// BOUWPLAATS
	// Steenakker 134-174
	// 9000 Gent

BT_GELIJKVLOERS

SCHAAL 1/50 formaat 2A0