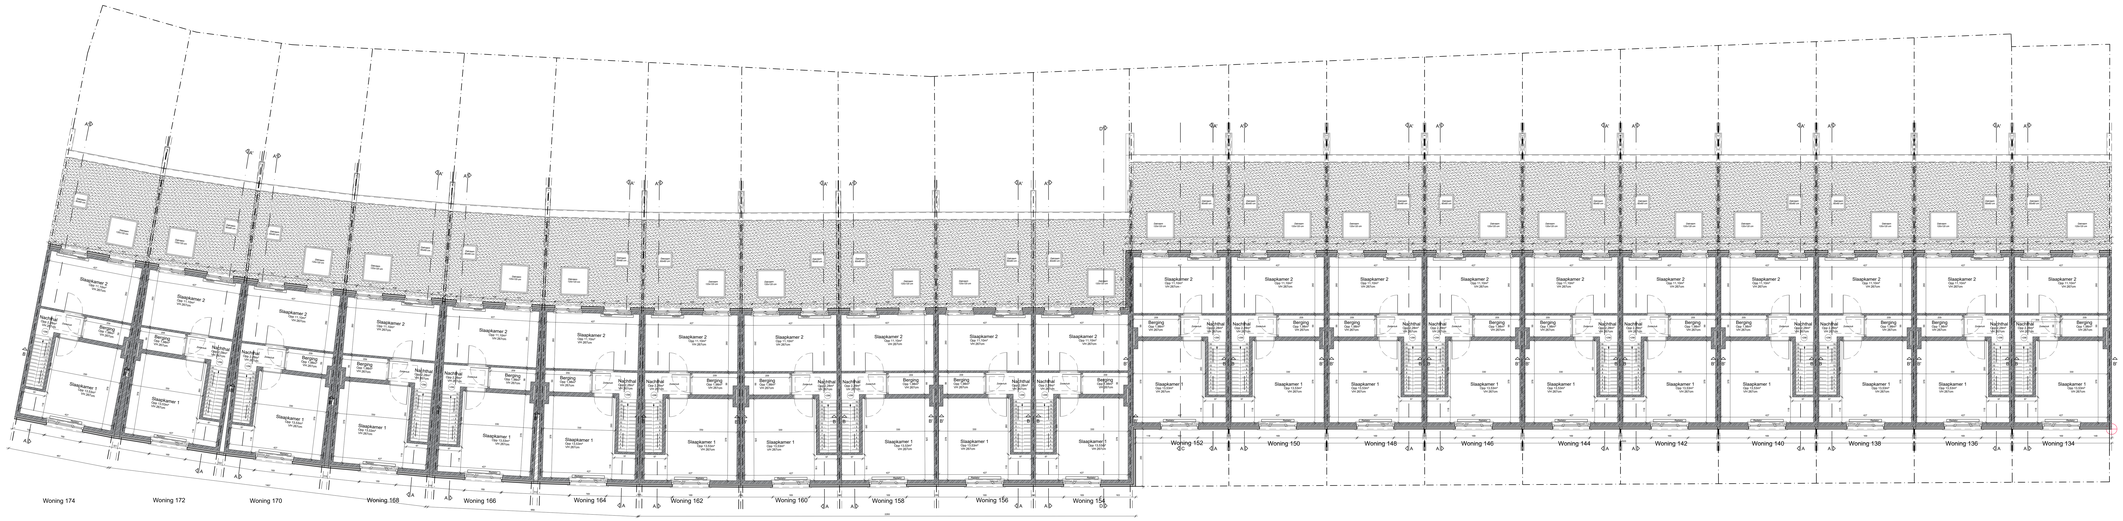

monoliet.be
architecten bvba

Mohoket Architectuur bv
www.monoliet.be
Oostmeersdreef 6 - 9800 Deinze
info@monoliet.be
0496/32.16.07

BOUWHEER
Thuisport Gent

KADASTER
GENT / AFDELING 8 / SECTIE H /
1/00A/01 1/00A/02 1/00A/03 1/00A/1000

ONTWERP
Renovatie woningen

BOUWPLAATS
Steenakker 134-174
9000 Gent

BT_VERDIEPING

SCHAAL 1/50 formaat 2A0