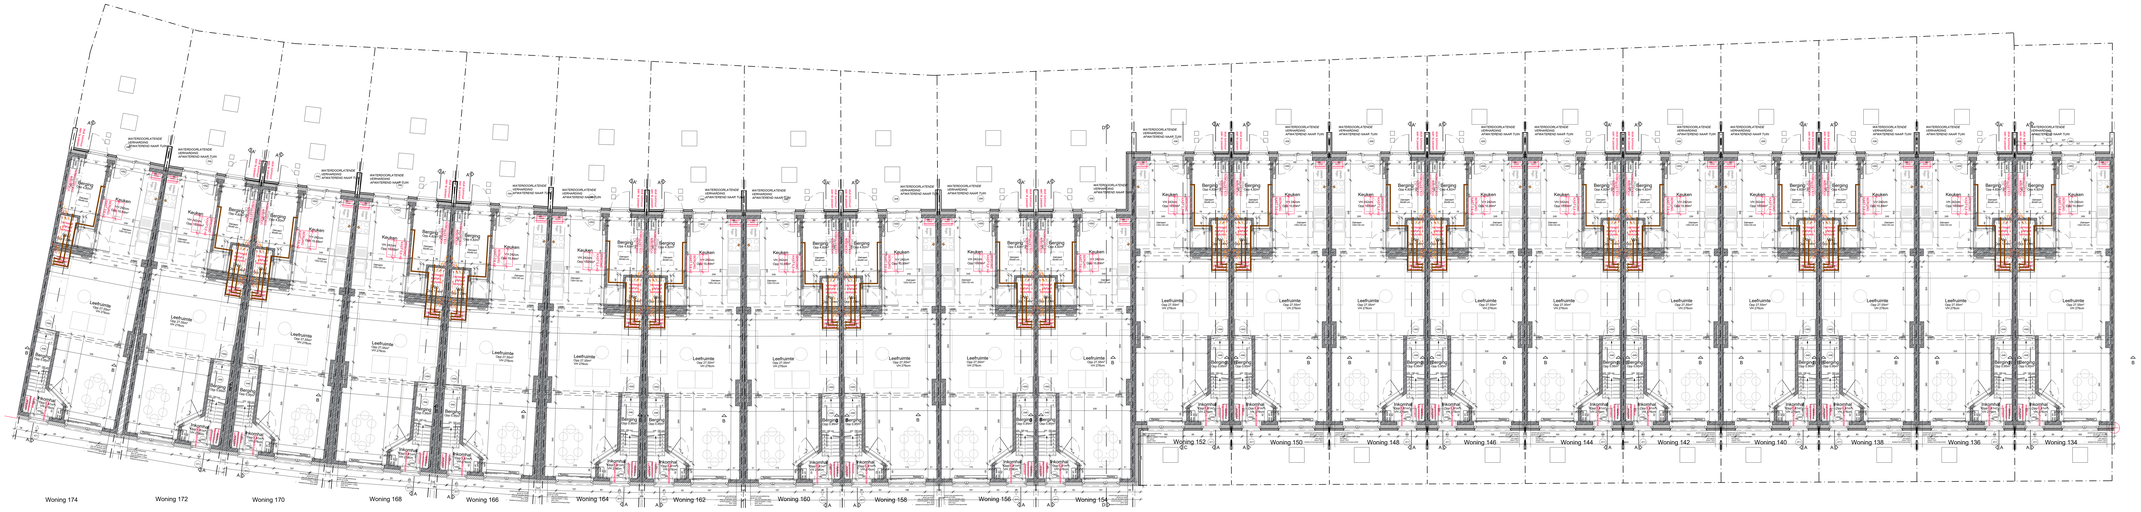

monoliet.be
architectuur ontwerp interieur

// Mollebeke Architectuur bv
// Dorpsstraat 8
// Zoetenaaiersbaan 8, 9800 Deinze
// info@monoliet.be
// 09/80 22 16 97

// BOUWHEER
// Thuisport Gent

// KADASTER
// GENT / AFDELING 8 / SECTIE H /
NIET OFFICIEEL KADASTERPLAN, GEBASEERD OP DIGITALE GRAFISCHE KADASTERKAARTEN
BRON: DIGITAAL VLAAMSE OVERHEID
DATUM: 24/09/2021, SCHAAL 1:1000

// ONTWERP
// Renovatie woningen

// BOUWPLAATS
// Steenakker 154-174
// 9000 Gent

NT_GELIJKVLOERS

SCHAAL 1/50 formaat 2A0