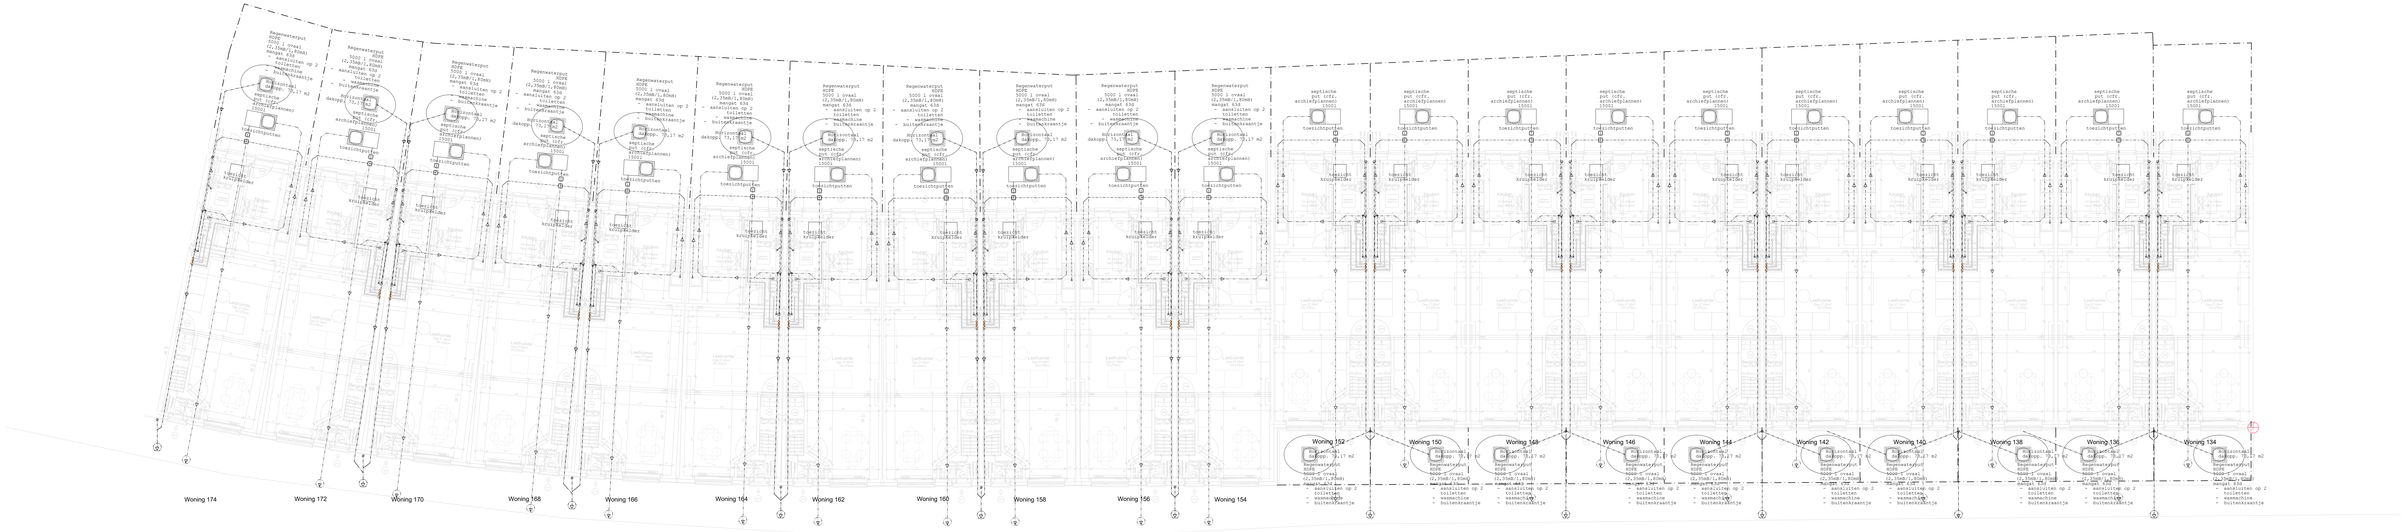

monoliet.be
architectuur | ingenieurswerken

// Mohoket Architectuur bv
// Ingenieur Huys
// Dostmeersdreef 6 - 9800 Deinze
// joine@monoliet.be
// 0496/32.16.07	

// BOUWHEER
// Thuisport Gent
	// KADASTER
	// GENT / AFDELING 8 / SECTIE H /
	// Kadastrale gegevens zijn informatief en geven geen rechten van eigendom. Ze mogen niet gebruikt worden voor het opmeten van percelen, gebouwen of delen van gebouwen.
	// Kadastrale gegevens zijn actueel op 04/04/2024

// ONTWERP
// Renovatie woningen
	// BOUWPLAATS
	// Stevenakker 134-174
	// 9000 Gent

NT_KELDER/ RIOLERING

SCHAAL 1/150 formaat 2A0