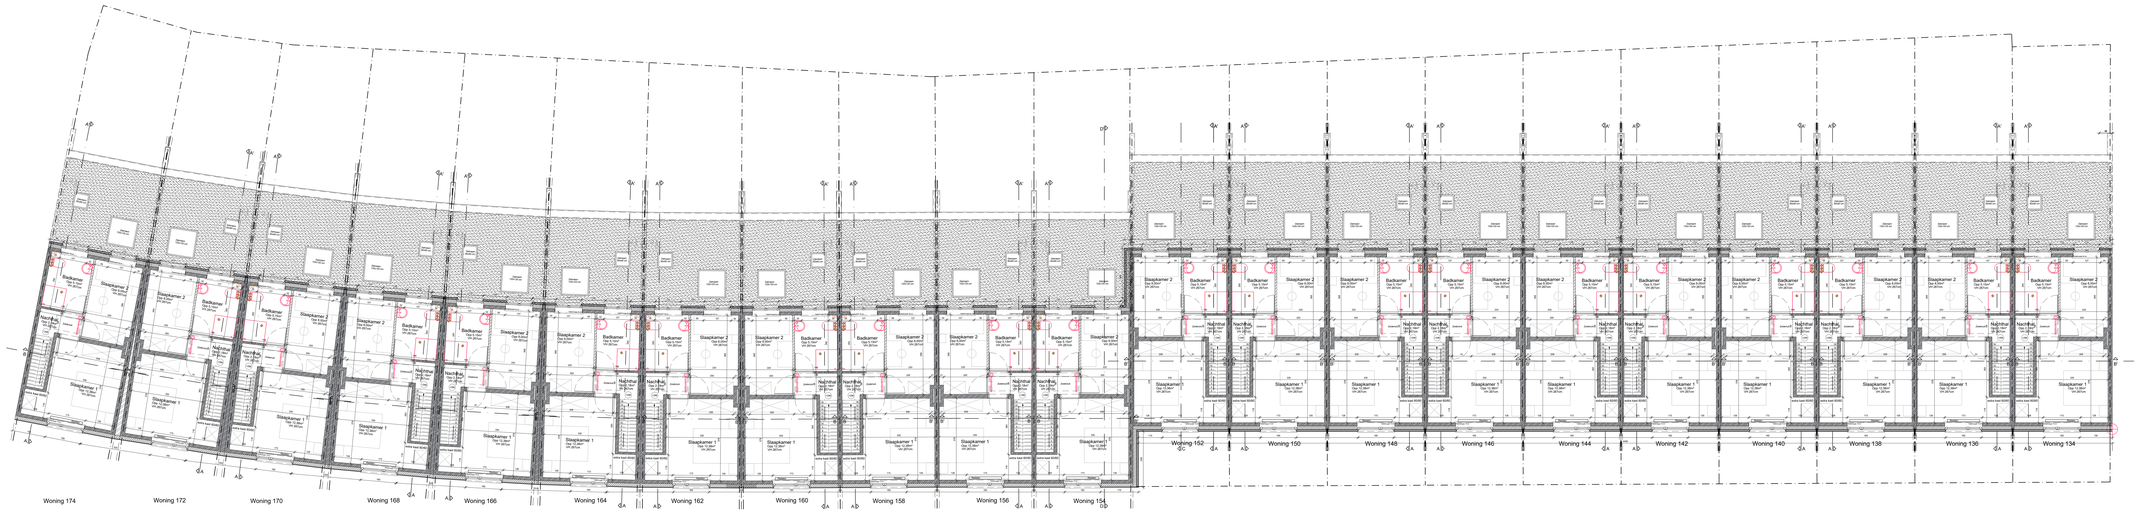

monoliet.be
architecture | engineering | technology

monoliet Architecteur bv www.monoliet.be Oosterweerdsteef 6 - 9800 Deinze info@monoliet.be 0499/32 16 87	

// BOUWHEER
// Thuisport Gent
	// KADASTER
	// GENT / AFDELING 8 / SECTIE H / 1
	KADASTERGEGEVENS GEBRUIKT VOOR DE OPMAAK VAN DEZE PLAN WERDEN VERSTREKT DOOR DE ADMINISTRATIE VAN HET KADASTER, DIENST VOOR KADASTERINFORMATIE EN HYPOTHEEKBEWARING, GEBOUWEN EN LOGISTIEK, KORTRIJKSEPOORTSTRAAT 113 A, 9000 GENT.

// ONTWERP
// Renovatie woningen
	// BOUWPLAATS
	// Steenakker 134-174
	// 9000 Gent

NT_VERDIEPING

SCHAAL 1/150 formaat 2A0