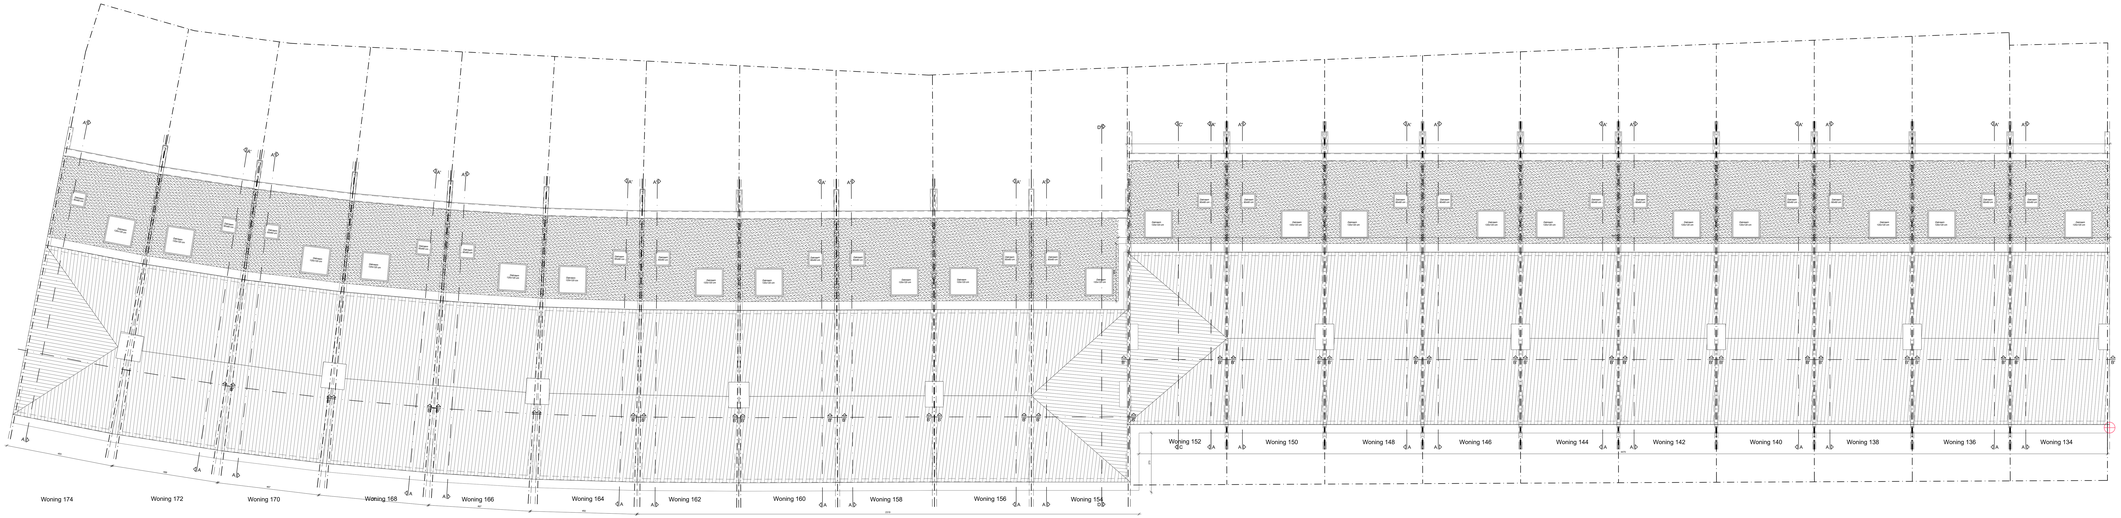

monoliet.be
Architectuur Stedebouw Interieur

Mijnheer Architectuur bv
www.monoliet.be
Oostenwestdreef 6 - 9800 Deinze
info@monoliet.be
0496/22.16.97

// BOUWHEER	// KADASTER
// Thuisport Gent	// GENT / AFDELING 8 / SECTIE H / 1 1/250
// ONTWERP	// BOUWPLAATS
// Renovatie woningen	// Steenwinkel 134-174 // 9000 Gent

BT_DAKENPLAN

SCHAAL 1/100 formaat 2A0