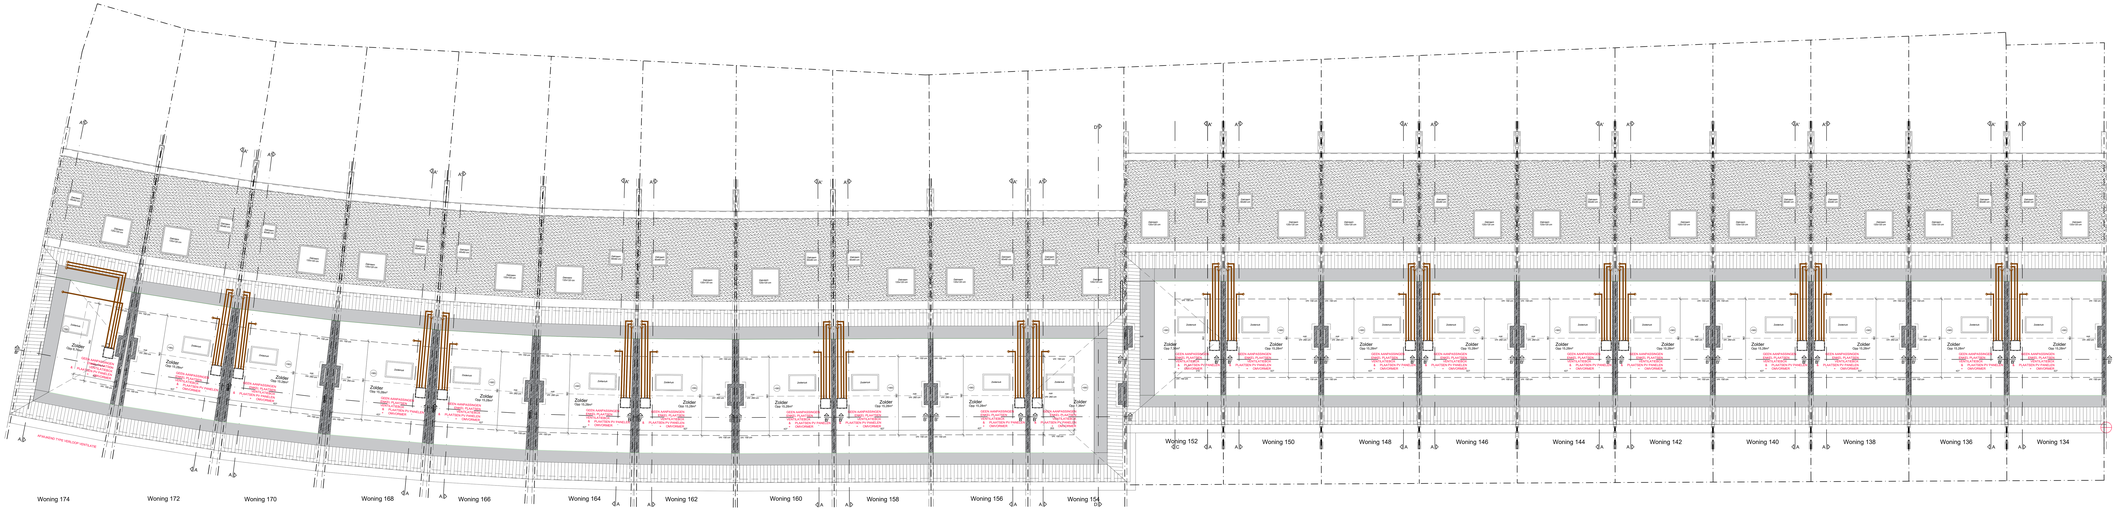

monoliet.be
architecture | engineering | consulting

// Mo/Moliet Architectuur bv
// www.monoliet.be
// Oostmeersstraat 6 - 9800 Deinze
// jolina@monoliet.be
// 0496/32.16.97	

// BOUWHEER
// Thuisport Gent
	// KADASTER
	// GENT / AFDELING 8 / SECTIE H / 2
	// KADAstraat gebaseerd op de Belgische Lambertcoordinaten (officiële coordinaten van de Belgische kadastrale administratie) - Belgian Lambert 1972 projection coordinates (official coordinates of the Belgian cadastral administration) - Belgisches Lambert 1972 Koordinatensystem (offizielle Koordinaten der Belgischen Katasterverwaltung)

// ONTWERP
// Renovatie woningen
	// BOUWPLAATS
	// Steenstraat 134-174
	// 9000 Gent

NT_ZOLDER

SCHAAL 1/150 formaat 2AD