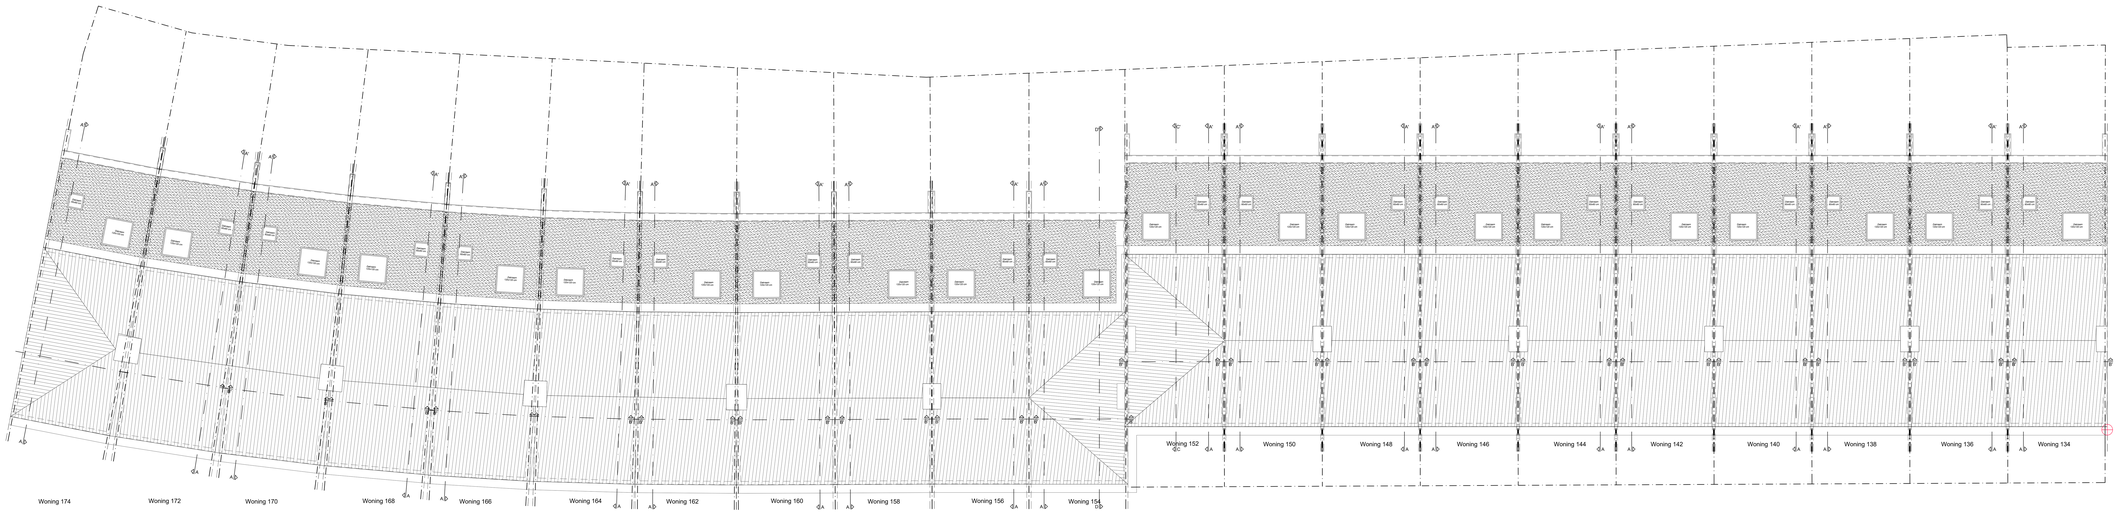

monoliet.be
architecture | engineering | technology

Mohollet Architecteur bv
www.monoliet.be
Oostmeerstraat 6 - 9800 Deinze
info@monoliet.be
0494/32 16 63

BOUWHEER	KADASTER
Thuisport Gent	GENT / AFDELING 8 / SECTIE H /
ONTWERP	BOUWPLAATS
Renovatie woningen	Steenakker 134-174 9000 Gent

NT_DAKENPLAN

SCHAAL 1/30 formaat 2A0