



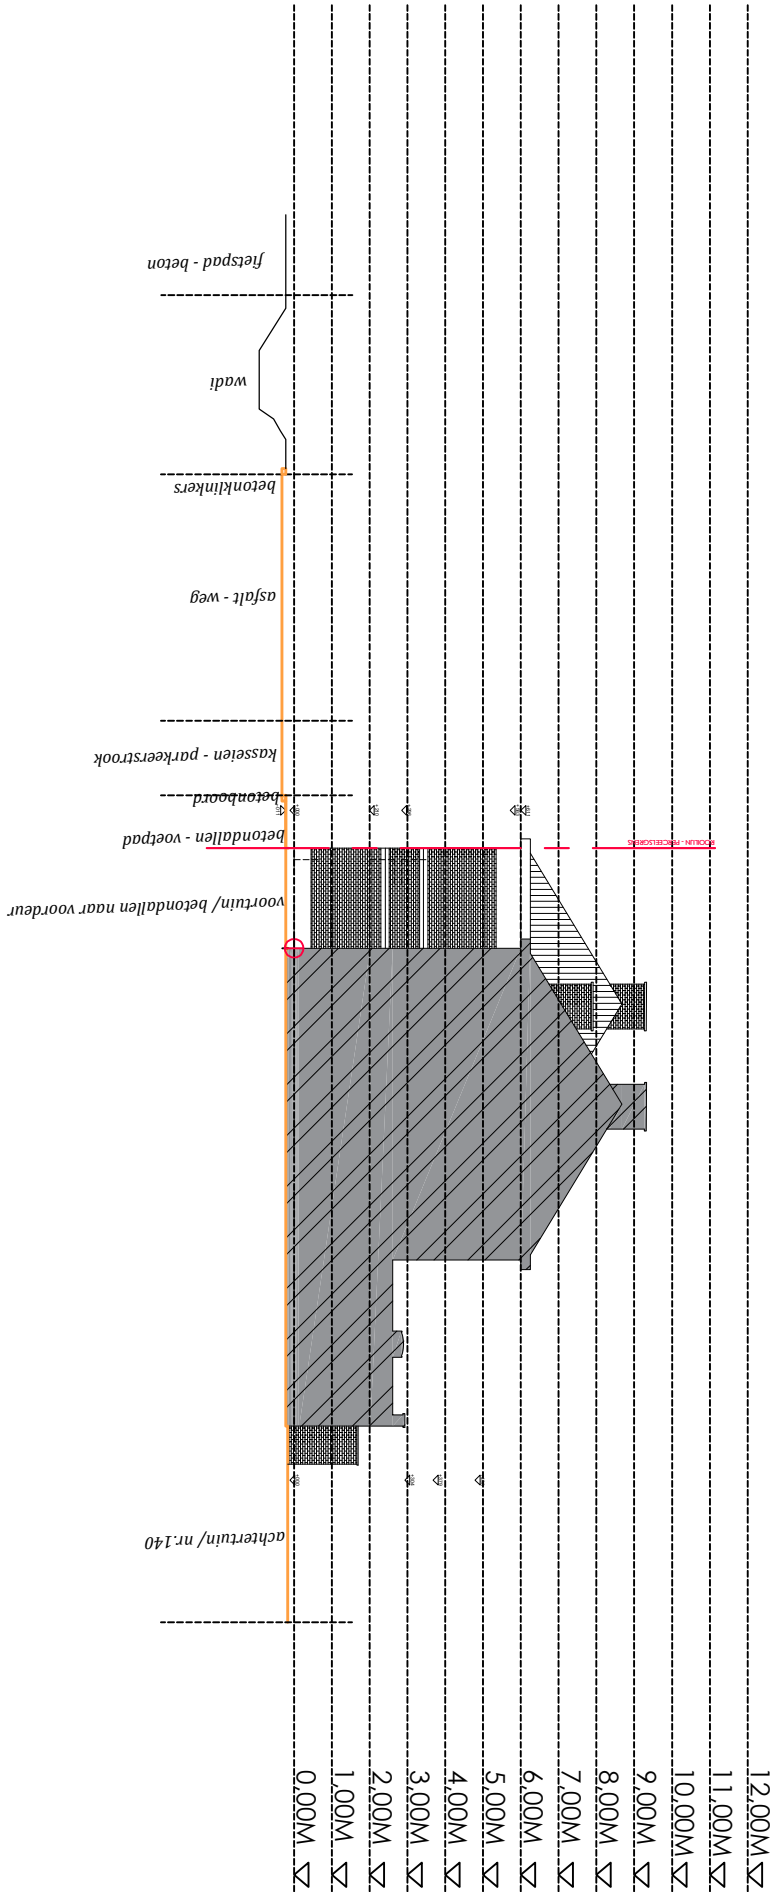

		Monoliet Architectuur bv www.monoliet.be Oostmeersdreef 6 - 9800 Deinze joine@monoliet.be 0490/32.16.97	
/// BOUWHEER		/// KADASTER	
/// Thuispunt Gent		/// GENT / AFDELING 8 / SECTIE H /	
/// ONTWERP		/// BOUWPLAATS	
/// Renovatie woningen		/// Steenakker 134-174	
		/// 9000 Gent	

BT_ TERREINPROFIEL

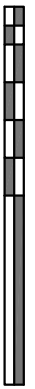

SCHAAL 1/200 formaat A3