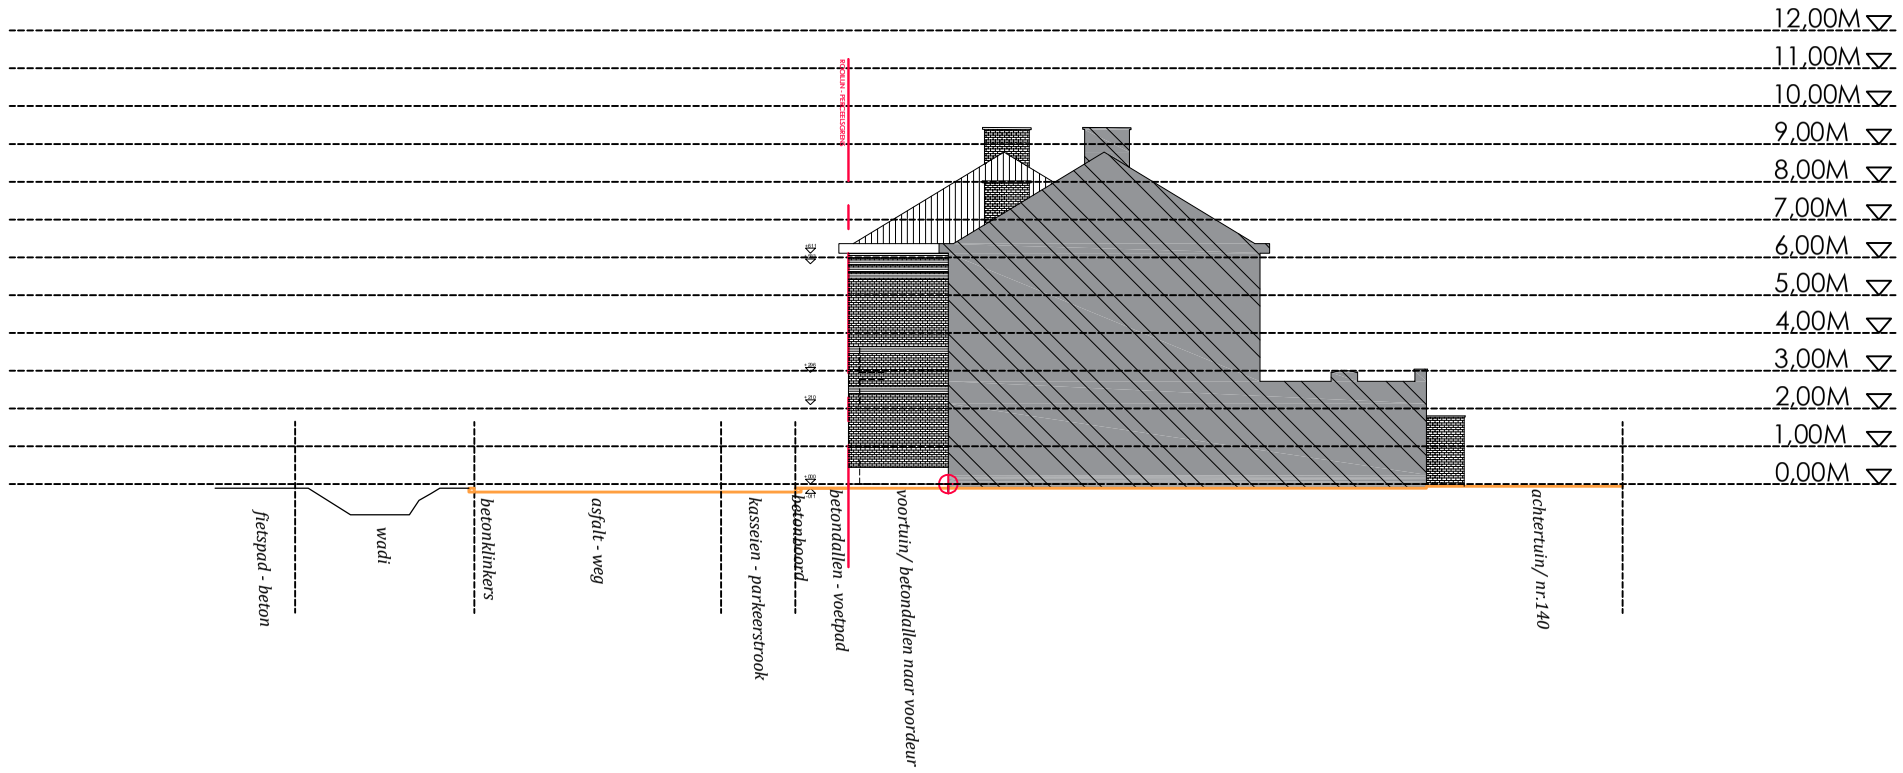

monoliet.be
architectuur//erfgoed//technieken

/// MoNoliet Architectuur bv
/// www.monoliet.be
/// Oostmeersdreef 6 - 9800 Deinze
/// joline@monoliet.be
/// 0496/32.16.97

/// BOUWHEER

/// Thuispunt Gent

/// KADASTER

/// GENT / AFDELING 8 / SECTIE H /
/// PERCELEN 528T002,528T002,528W002,528W002,528V002,528Z002, 528A003,528B003,528C003,528D003,528E003,528G003,528F000,530B000,530C000, 530D000,530E000,530F000,530G000,530H000

/// ONTWERP

/// Renovatie woningen

/// BOUWPLAATS

/// Steenakker 134-174
/// 9000 Gent

NT_ TERREINPROFIEL

SCHAAL 1/200 formaat A3