


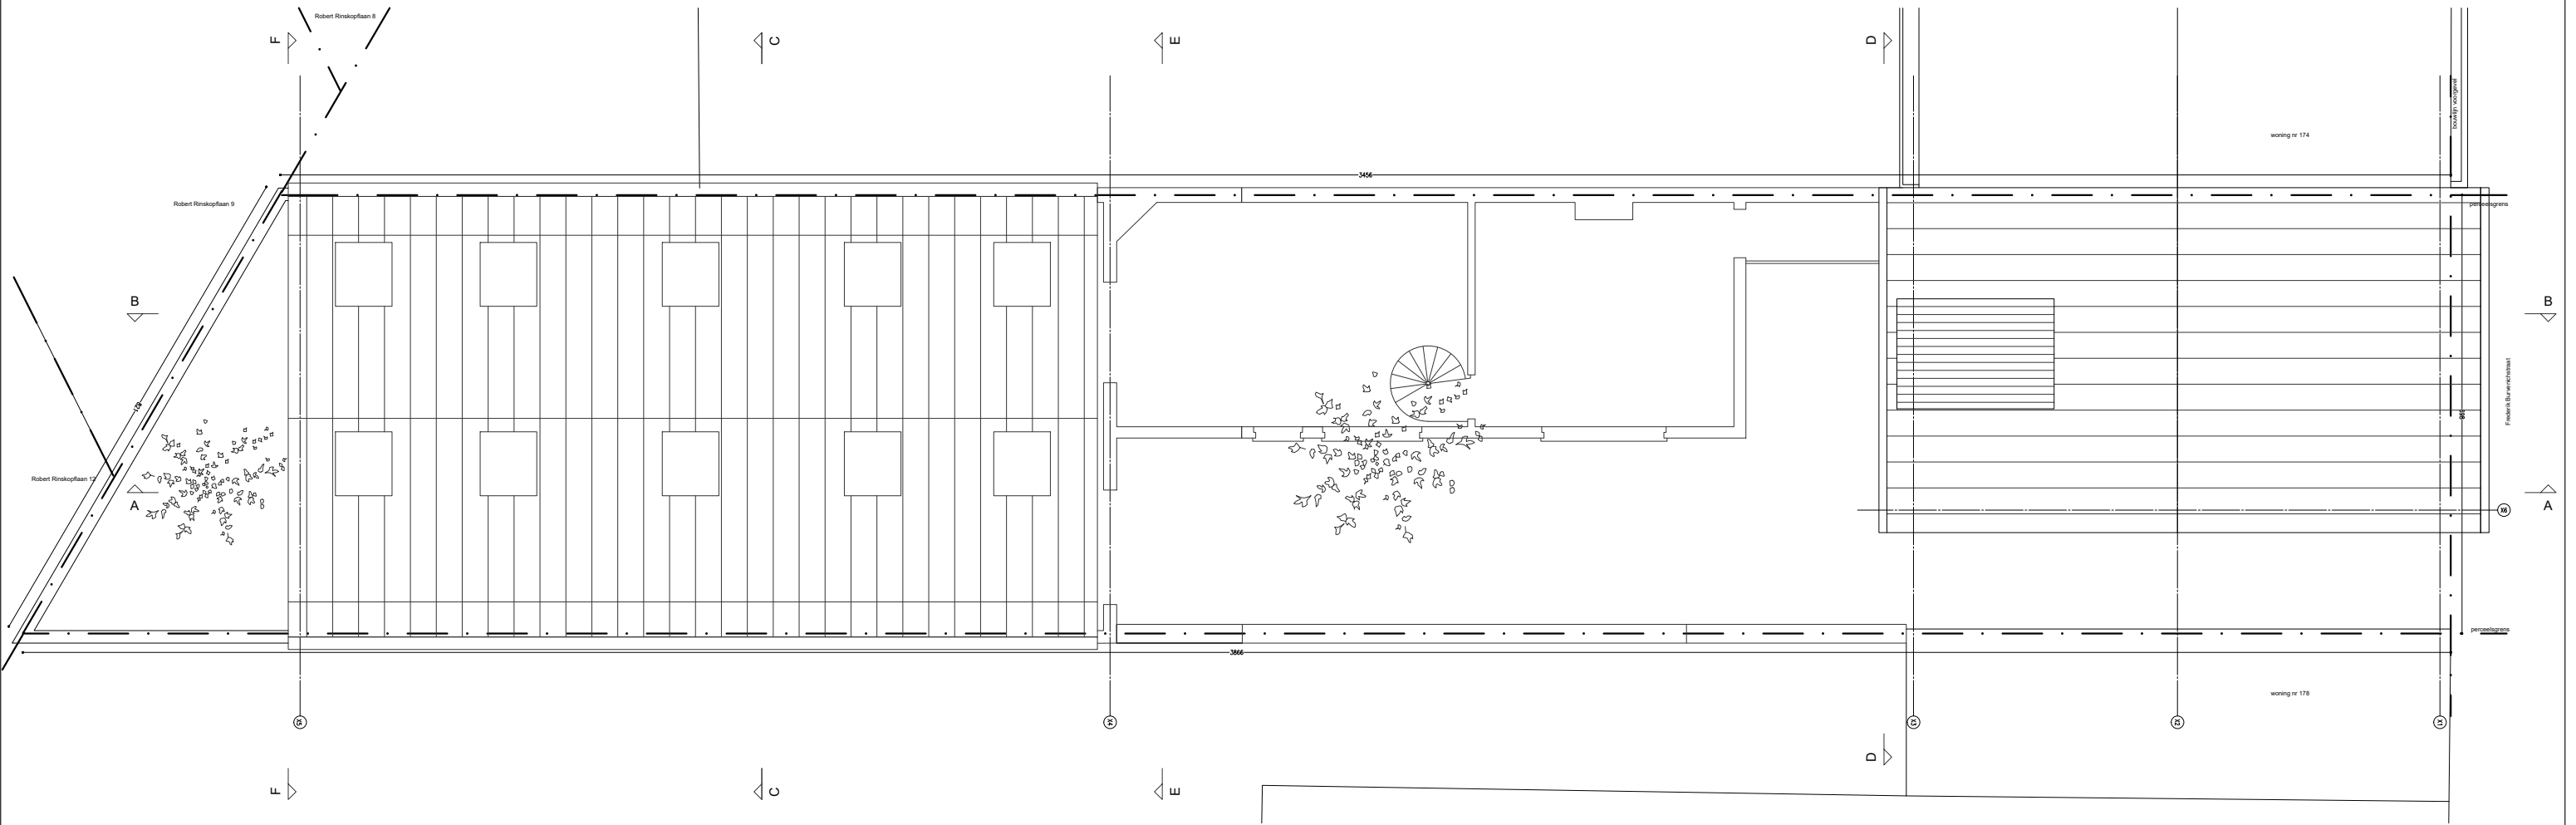

**ZIE BIJZONDERE
VOORWAARDE(N)**

STUDIO JORIS KERREMANS Berouw 35 9000 Gent kerremans@gmail.com	PROJECT 042 F. Burvenichstraat 178 9050 Gentbrugge	BOUWHEER Stan Auwers en Lies Van Damme	Plantitel (BA_BURV_P_N_DAK) nieuwe toestand dakenplan	Legende Notes	Scale (A3) 1:100 Date 04/05/2025
--	--	--	---	-------------------------	---