


ZIE BIJZONDERE
VOORWAARDE(N)

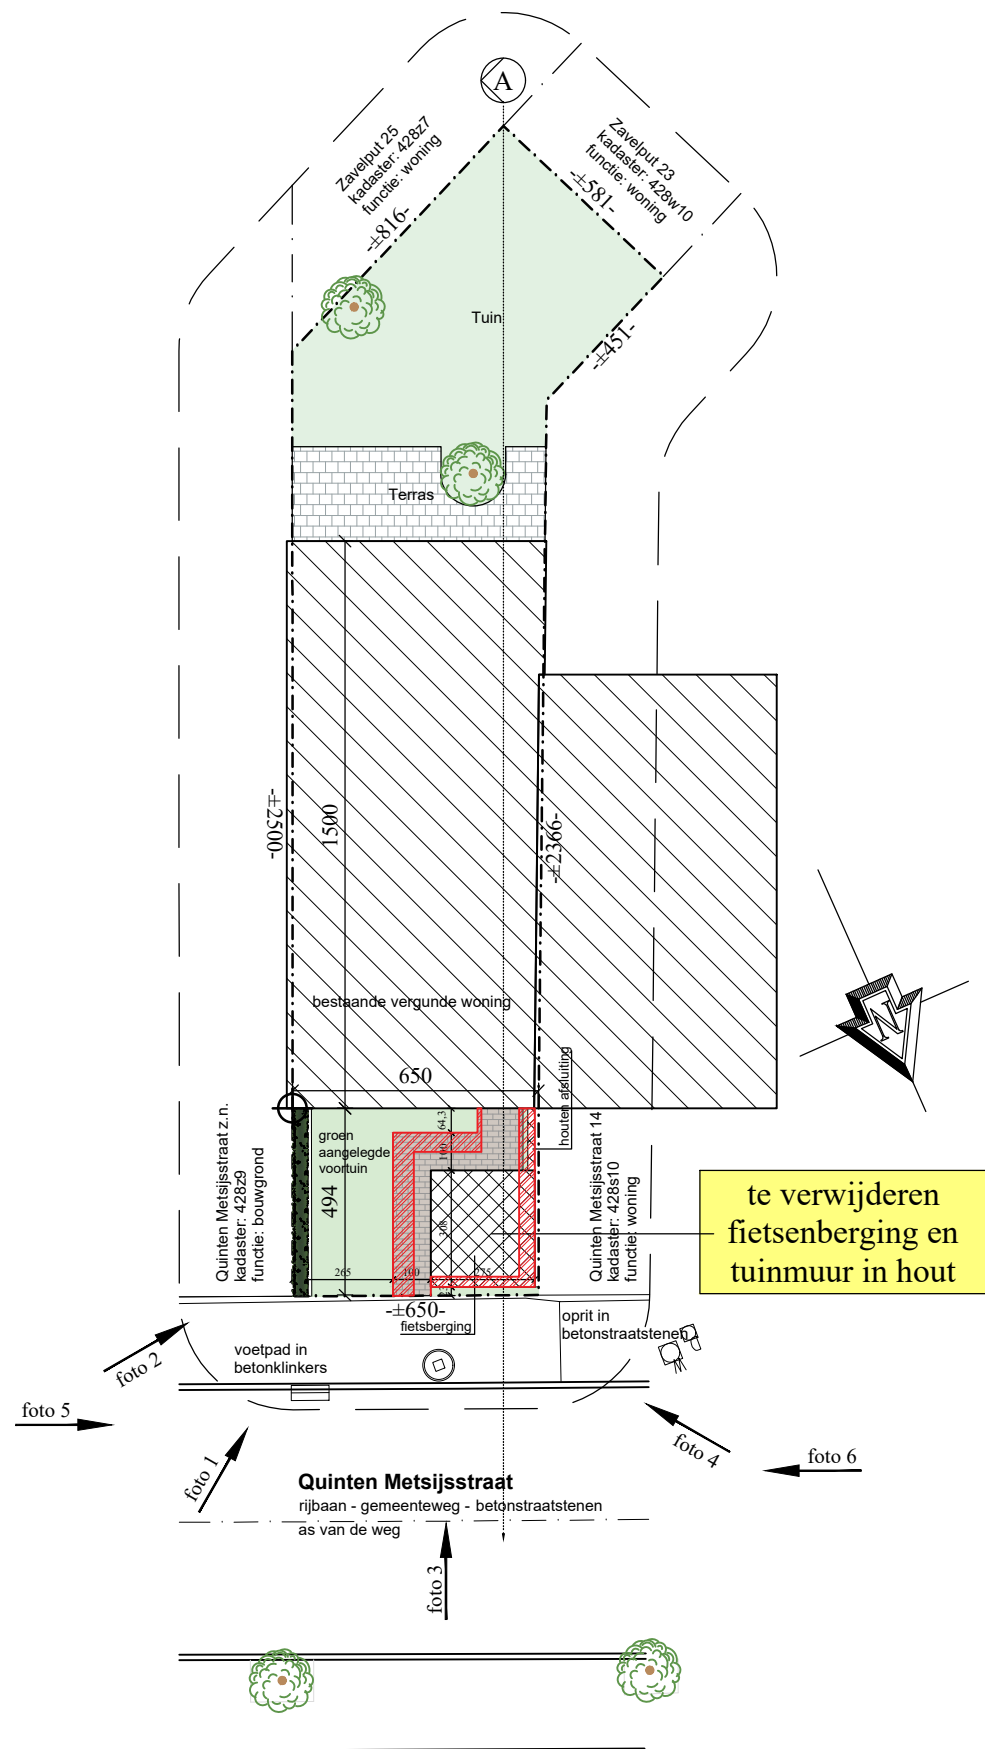

<u>Project</u> Architectenburo Acke & Van Wynsberghe Diederikplein 15, 9960 Assenede (B), 09 344 62 22 www.a-vw.be	Verwijderen bestaande fietsstalling en tuinmuur en aanvraag tot plaatsen kleinere fietsstalling	<u>Bouwheer</u> Demeester Brecht Quinten Metsijsstraat 16 9040 Gent <u>Bouwplaats</u> Quinten Metsijsstraat 16 9040 Gent Gent 19° afd./Sint-Amandsberg 2° afd., sectie C, nr. 428/X10	Inplanting bestaande toestand
	<u>Voor akkoord</u>		Datum 29/04/2025 Schaal 1/200 04810 1/200m Dossiernummer 25.019