
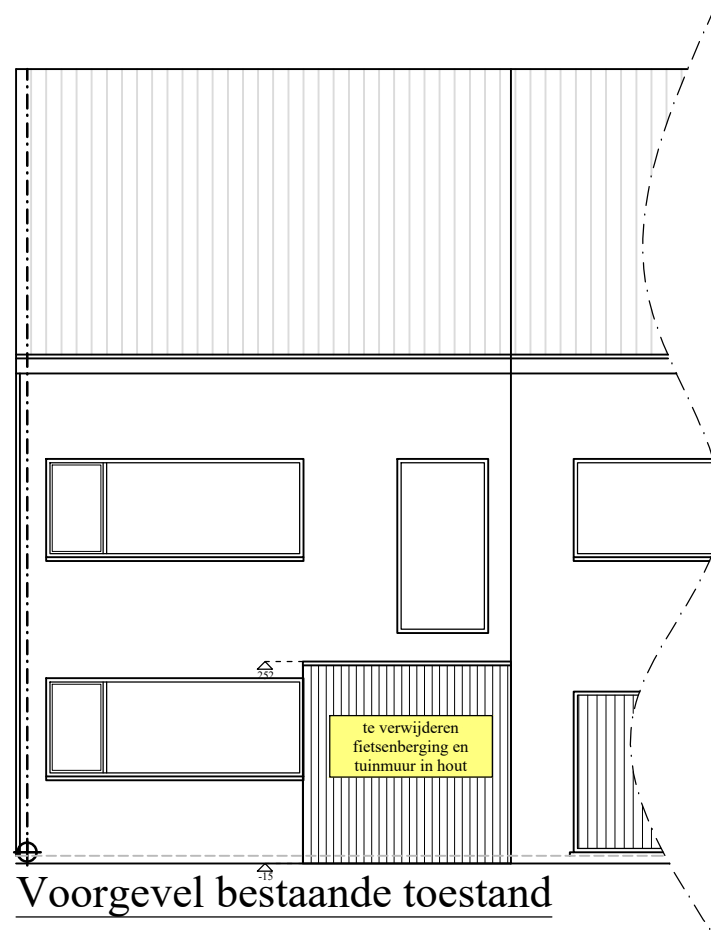


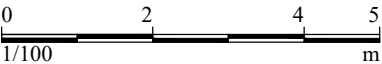

Voorgevel bestaande toestand

Project Verwijderen bestaande fietsstalling en tuinmuur en aanvraag tot plaatsen kleinere fietsstalling	Bouwheer Demeester Brecht Quinten Metsijsstraat 16 9040 Gent	Voorgevel bestaande toestand
 ACKE & VAN WYNSBERGHE ARCHITECTEN Architectenburo Acke & Van Wynsberghe Diederikplein 15, 9960 Assenede (B), 09 344 62 22 www.a-vw.be	Voor akkoord Bouwplaats Quinten Metsijsstraat 16 9040 Gent Gent 19° afd./Sint-Amandsberg 2° afd., sectie C, nr. 428/X10	Datum 29/04/2025 Schaal 1/100  Dossiernummer 25.019