


**ZIE BIJZONDERE
VOORWAARDE(N)**

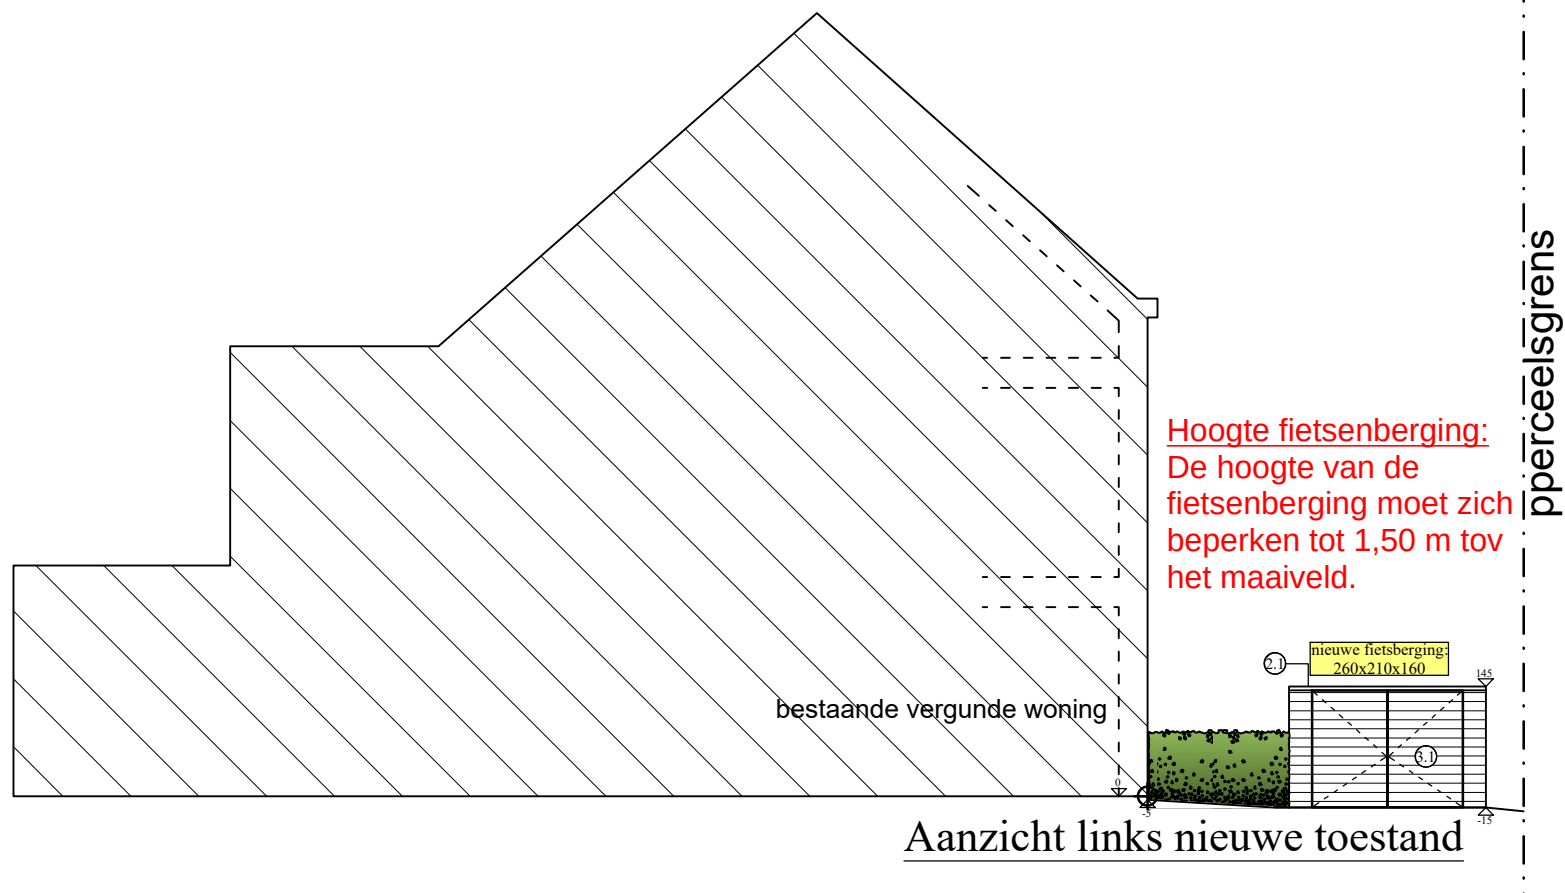

Project Verwijderen bestaande fietsstalling en tuinmuur en aanvraag tot plaatsen kleinere fietsstalling



**Architectenburo
Acke & Van Wynsberghe**
Diederikplein 15, 9960 Assenede (B),
09 344 62 22
www.a-vw.be

Voor akkoord

Bouwheer
Demeester Brecht
Quinten Metsijsstraat 16
9040 Gent

Bouwplaats
Quinten Metsijsstraat 16
9040 Gent
Gent 19° afd./Sint-Amandsberg 2° afd., sectie C, nr. 428/X10

Gevel links nieuwe toestand

Datum 29/04/2025
Schaal 1/100
0 2 4 5
1/100 m

Dossiernummer 25.019