
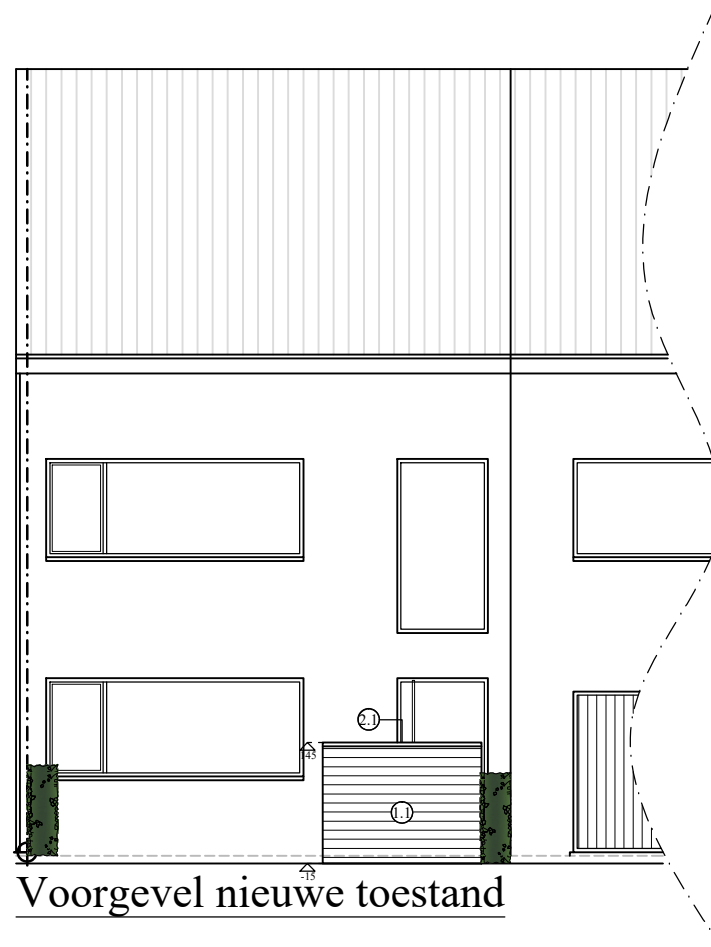


**ZIE BIJZONDERE
VOORWAARDE(N)**

Hoogte fietsenberging:
De hoogte van de
fietsenberging moet zich
beperken tot 1,50 m tov
het maaiveld.

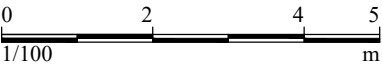

Voorgevel nieuwe toestand

<u>Project</u> Verwijderen bestaande fietsstalling en tuinmuur en aanvraag tot plaatsen kleinere fietsstalling	<u>Bouwheer</u> Demeester Brecht Quinten Metsijsstraat 16 9040 Gent	Voorgevel
 Architectenburo Acke & Van Wynsberghe Diederikplein 15, 9960 Assenede (B), 09 344 62 22 www.a-vw.be	<u>Voor akkoord</u> <u>Bouwplaats</u> Quinten Metsijsstraat 16 9040 Gent Gent 19° afd./Sint-Amandsberg 2° afd., sectie C, nr. 428/X10	Datum 29/04/2025 Schaal 1/100  Dossiernummer 25.019