


ZIE BIJZONDERE
VOORWAARDE(N)

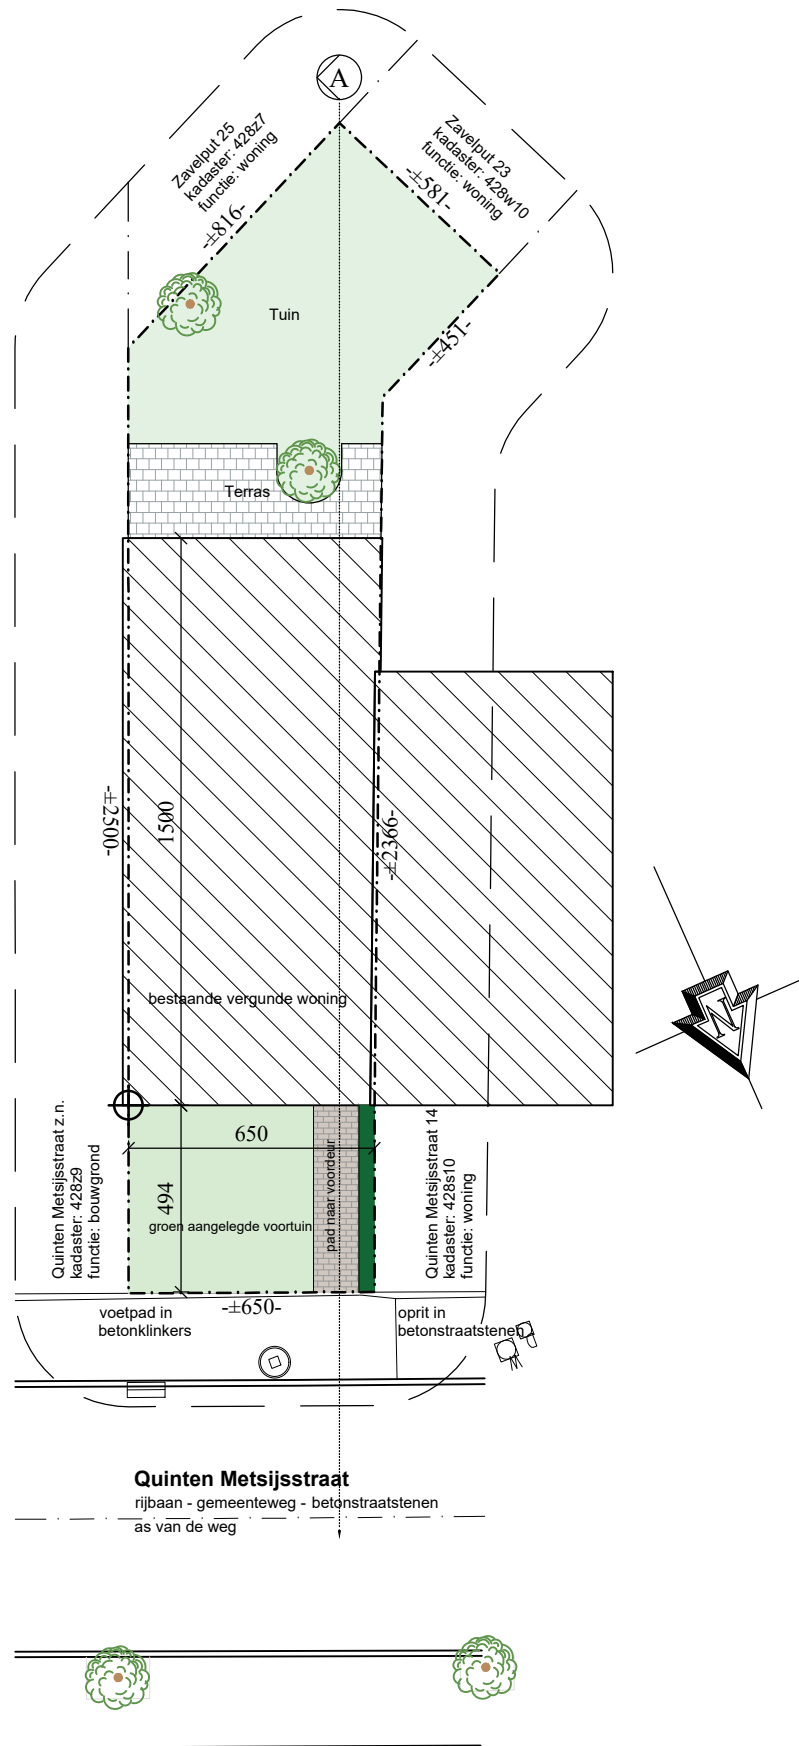

Project Verwijderen bestaande fietsstalling en tuinmuur en aanvraag tot plaatsen kleinere fietsstalling	Bouwheer Demeester Brecht Quinten Metsijsstraat 16 9040 Gent	Inplanting vergunde toestand	
		Datum 29/04/2025	Schaal 1/200
Architectenburo Acke & Van Wynsberghe Diederikplein 15, 9960 Assenede (B), 09 344 62 22 www.a-vw.be	Bouwplaats Quinten Metsijsstraat 16 9040 Gent Gent 19° afd./Sint-Amandsberg 2° afd., sectie C, nr. 428/X10		
		Dossiernummer 25.019	