


voortuin bestaande toestand:

opp. totale voortuin:	32.22 m ²
max 1/3 te verharden:	10.74 m ²
effectieve verharding:	7.53 m ²
opp. fietsberging:	8.47 m ²
totale verharding:	16.00 m ²

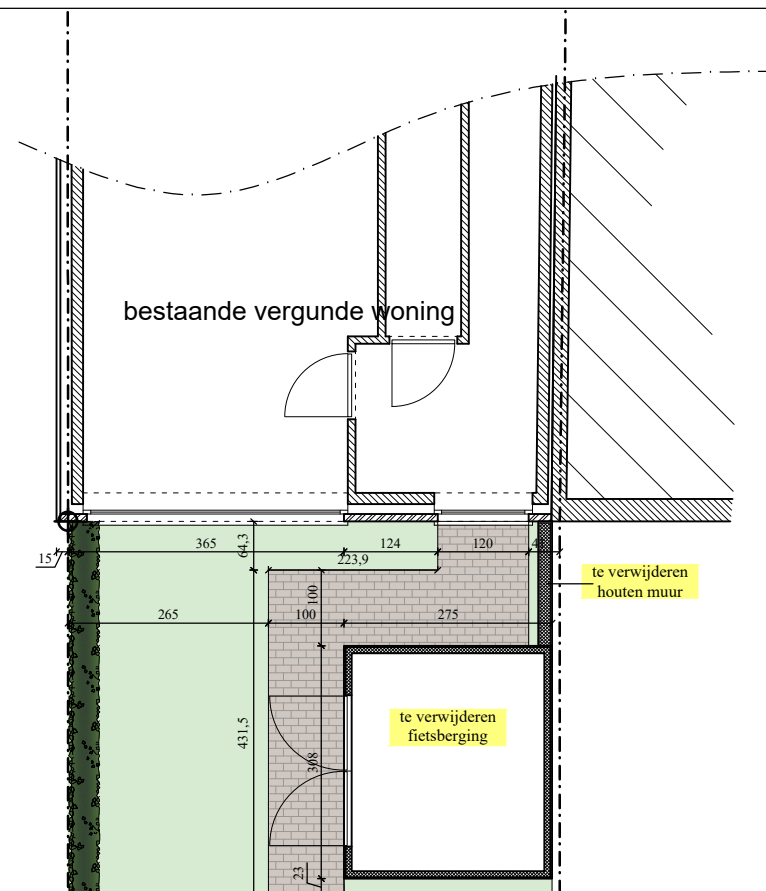

Grondplan bestaande toestand

Project

Verwijderen bestaande fietsstalling en tuinmuur en aanvraag tot plaatsen kleinere fietsstalling

Voor akkoord



**Architectenburo
Acke & Van Wynsberghe**
Diederikplein 15, 9960 Assenede (B),
09 344 62 22
www.a-vw.be

Bouwheer

Demeester Brecht
Quinten Metsijsstraat 16
9040 Gent


Bouwplaats

Quinten Metsijsstraat 16
9040 Gent
Gent 19° afd./Sint-Amandsberg 2° afd., sectie C, nr. 428/X10

Grondplan bestaande toestand

Datum 29/04/2025

Schaal 1/100

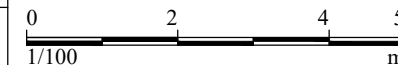

Dossiernummer 25.019