



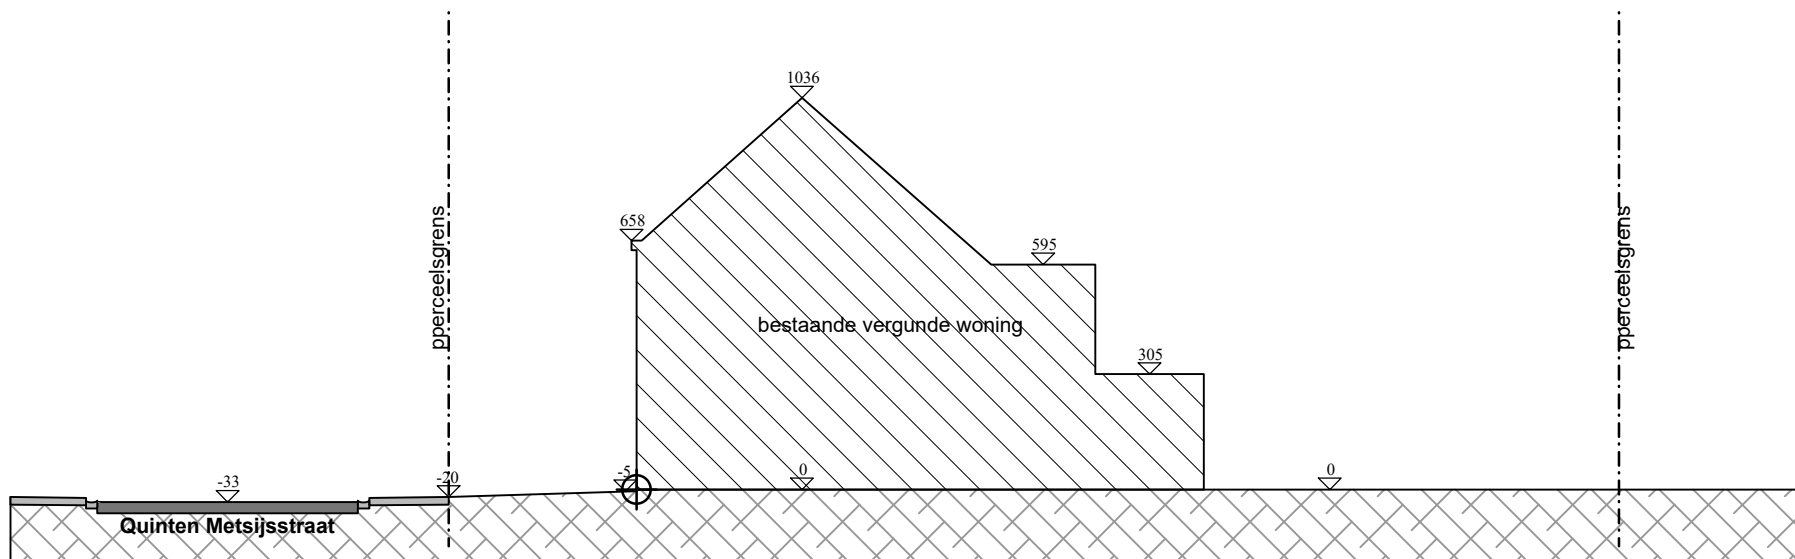

Project Verwijderen bestaande fietsstalling en tuinmuur en aanvraag tot plaatsen kleinere fietsstalling	Bouwheer Demeester Brecht Quinten Metsijsstraat 16 9040 Gent	Terreinprofiel vergunde toestand	
		Bouwplaats Quinten Metsijsstraat 16 9040 Gent Gent 19° afd./Sint-Amandsberg 2° afd., sectie C, nr. 428/X10	Datum 29/04/2025 Schaal 1/200  1/200 m Dossiernummer 25.019

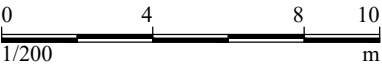

**Architectenburo
Acke & Van Wynsberghe**
 Diederikplein 15, 9960 Assenede (B),
 09 344 62 22
www.a-vw.be