



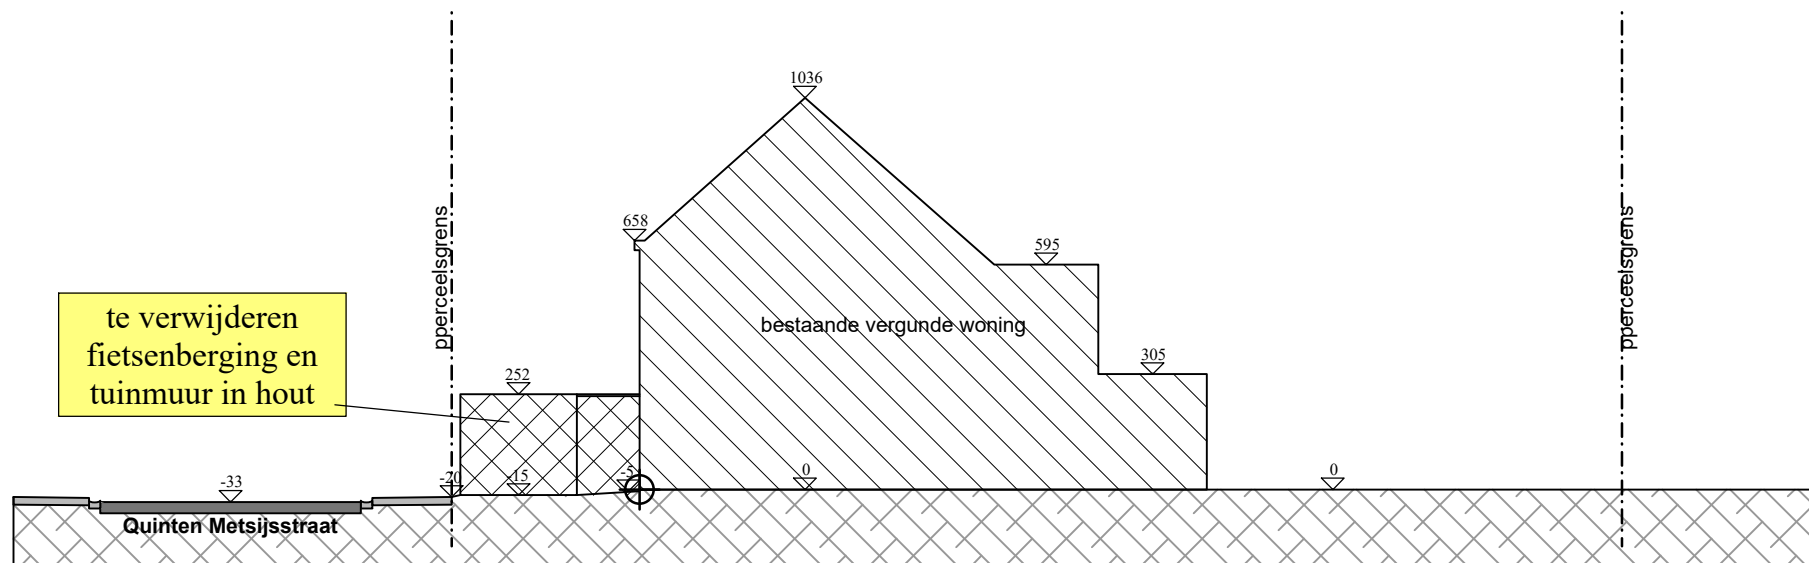

|   |                                                                              |                                          |   |
|---|------------------------------------------------------------------------------|------------------------------------------|---|
| <b>Project</b><br>Verwijderen bestaande fietsstalling en tuinmuur en aanvraag tot plaatsen kleinere fietsstalling | <b>Bouwheer</b><br>Demeester Brecht<br>Quinten Metsijsstraat 16<br>9040 Gent | <b>Terreinprofiel bestaande toestand</b> |   |
|   |                                                                              | <b>Voor akkoord</b>                      | Datum 29/04/2025<br>Schaal 1/200<br><br>1/200 m<br>Dossiernummer 25.019 |

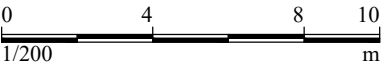

**Architectenburo**  
**Acke & Van Wynsberghe**  
 Diederikplein 15, 9960 Assenede (B),  
 09 344 62 22  
[www.a-vw.be](http://www.a-vw.be)