


**ZIE BIJZONDERE
VOORWAARDE(N)**

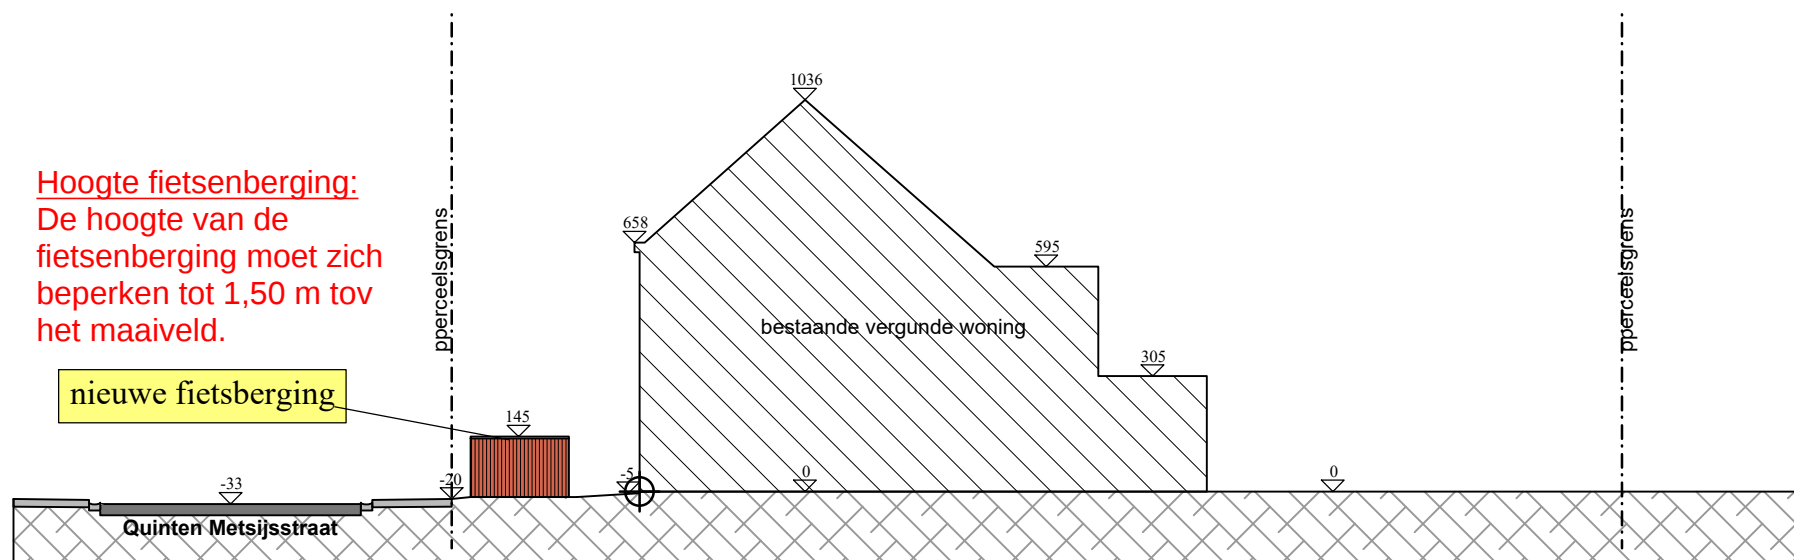

Project Verwijderen bestaande fietsstalling en tuinmuur en aanvraag tot plaatsen kleinere fietsstalling	Bouwheer Demeester Brecht Quinten Metsijsstraat 16 9040 Gent	Terreinprofiel ontworpen toestand	
		Datum 29/04/2025	Schaal 1/200
Voor akkoord	Bouwplaats Quinten Metsijsstraat 16 9040 Gent Gent 19° afd./Sint-Amandsberg 2° afd., sectie C, nr. 428/X10		
		Dossiernummer 25.019	



**Architectenburo
Acke & Van Wynsberghe**
 Diederikplein 15, 9960 Assenede (B),
 09 344 62 22
www.a-vw.be