


DETAILTEKENING PAKJESAUTOMAAT

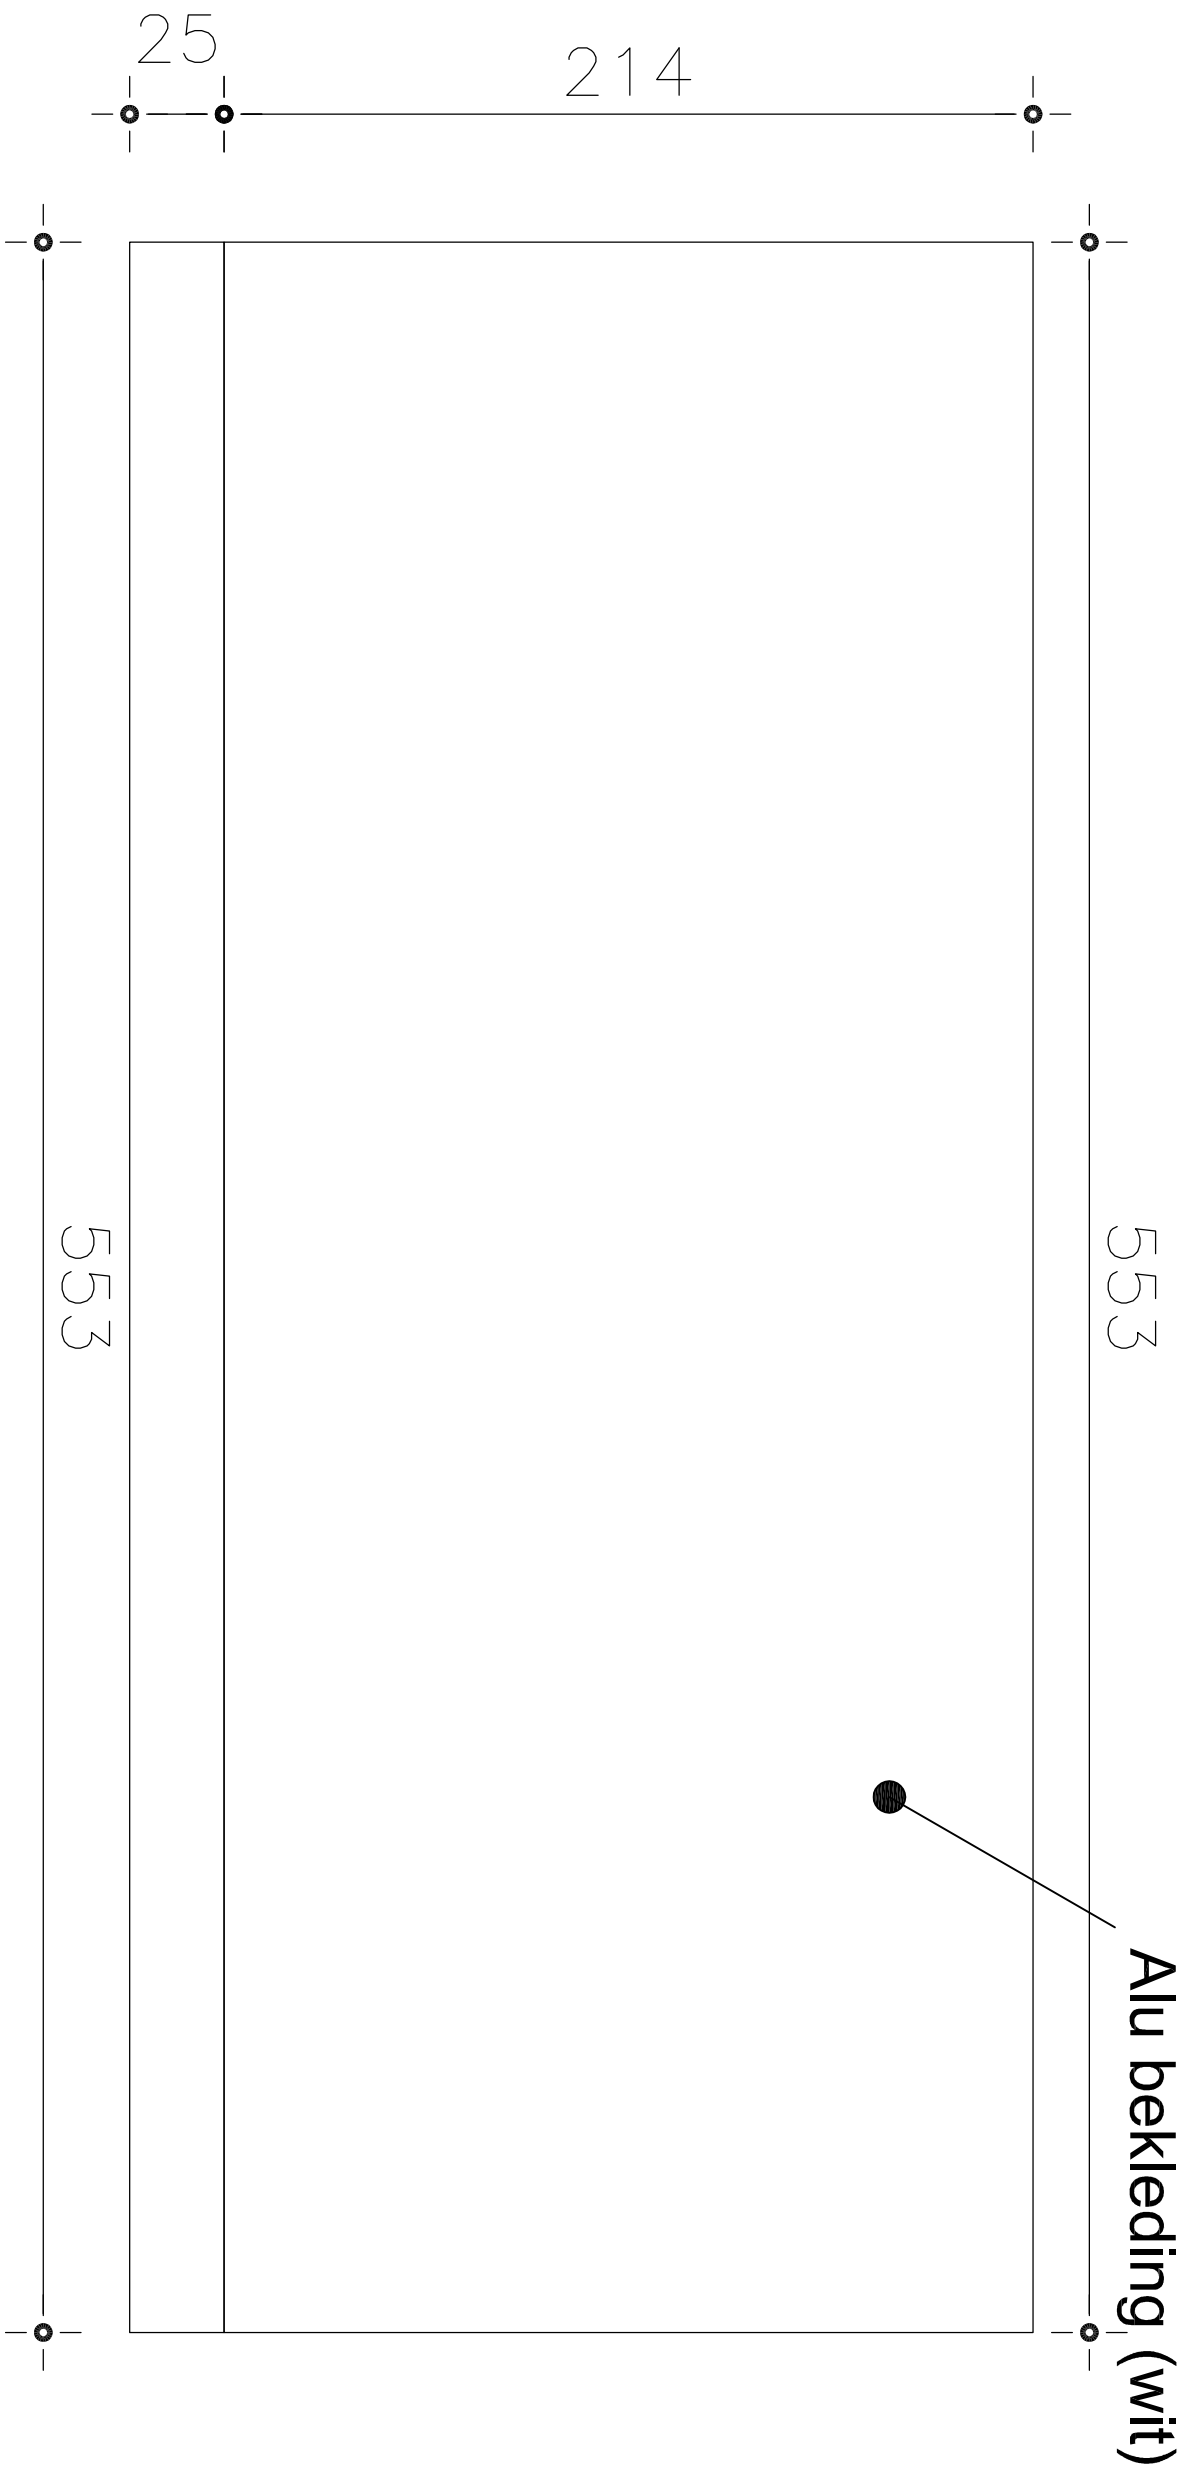

ACHTERGEVEL

0m 1m 3m

BESTAND: 0297_AIFP_00_BOA

 bpost FM PROJECT DRAWING OFFICE MUNTCENTRUM 1000 BRUSSEL Tel: 02-276 21 11		PAKJESAUTOMAAT Gent 29ste Afd. Mariakerke, Sectie A, nr. 824T2 Alphonse Claeys-Boulaertlaan 2 9030 Mariakerke		Blad: 10/12 _ A2				
PLANNUMMER: ACHTERAANZICHT - nieuwe toestand		Datum: 07/04/2025		Schaal: 1/20				
				A		OMGEVINGSAANVRAAG	07/04/2025	STABEL
				INDEX		WIJZIGINGEN	DATUM	AUTEUR
		B						

Armetingen zijn indicatief en ter plaatse na te zien.