


DETAILTEKENING PAKJESAUTOMAAT

Materialen:

- ⇒ uit aluminium (wit) met logo Bpost (rood en wit)
- ⇒ Het geheel wordt los op de grond geplaatst (geen verankeringen), op een betonnen sokkel van 64cm B x 5m53 L x 25cm H

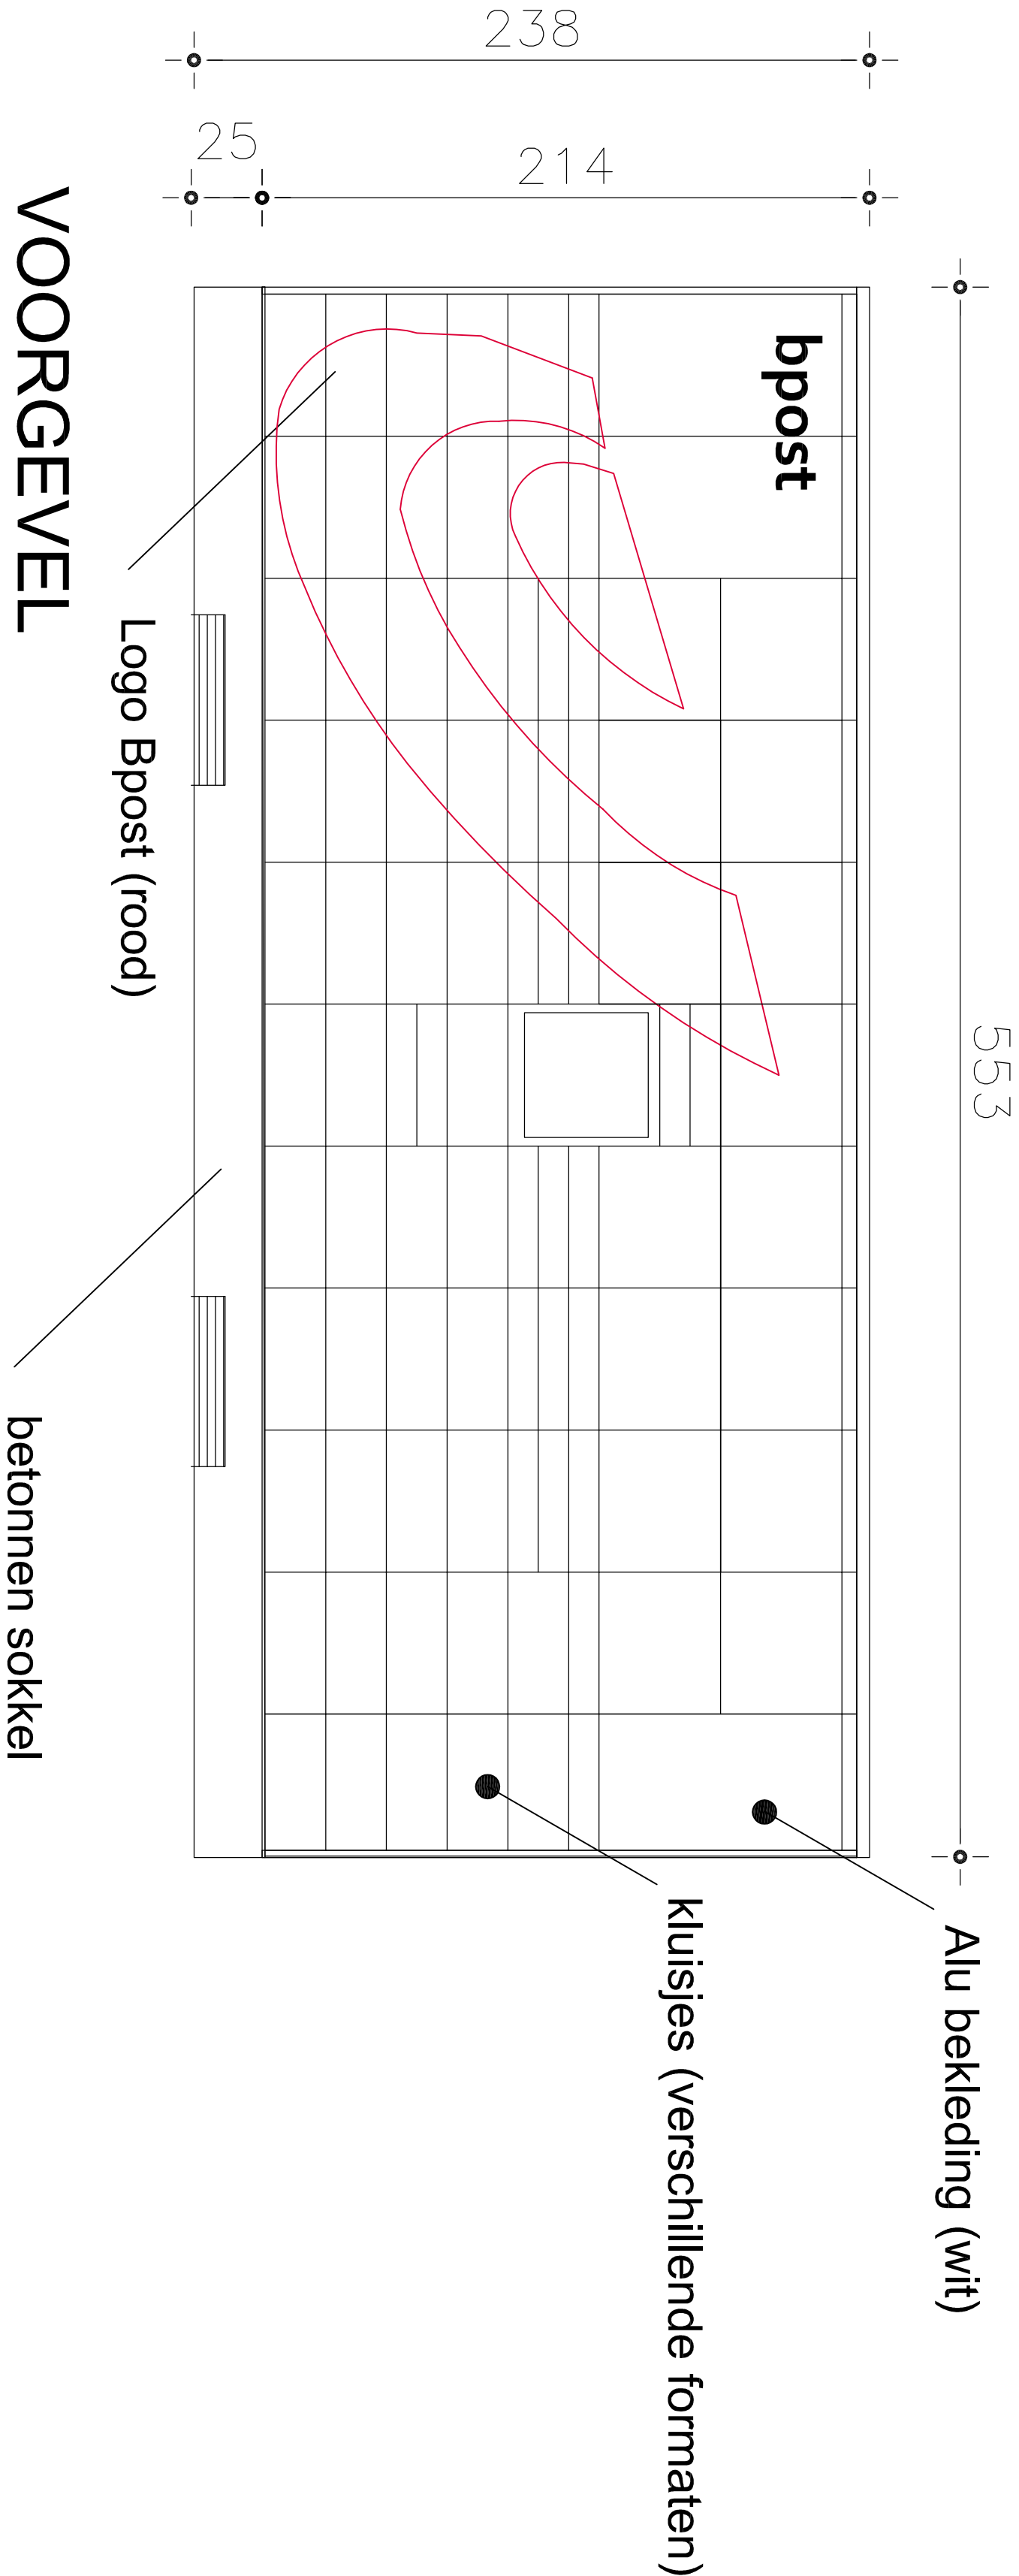

VOORGEVEL

0m 1m 3m

BESTAND: 0297_AIFP_00_BOA

Armetingen zijn indicatief en ter plaatse na te zien.

bpost FM PROJECT DRAWING OFFICE MUNTCENTRUM 1000 BRUSSEL Tel: 02-276 21 11		PAKJESAUTOMAAT Gent 29ste Afd. Mariakerke, Sectie A, nr. 824T2 Alphonse Claeys-Boulaertlaan 2 9030 Mariakerke		Blad: 8/12 _ A2 Datum: 07/04/2025 Schaal: 1/20		E D C B A INDEX OMGEVINGSAAVRAAG WIJZIGINGEN		07/04/2025 DATUM		STABEL AUTEUR	
bpost FM PROJECT DRAWING OFFICE MUNTCENTRUM 1000 BRUSSEL Tel: 02-276 21 11		PAKJESAUTOMAAT Gent 29ste Afd. Mariakerke, Sectie A, nr. 824T2 Alphonse Claeys-Boulaertlaan 2 9030 Mariakerke		Blad: 8/12 _ A2 Datum: 07/04/2025 Schaal: 1/20		E D C B A INDEX OMGEVINGSAAVRAAG WIJZIGINGEN		07/04/2025 DATUM		STABEL AUTEUR	

VOORAA NZICHT - nieuwe toestand