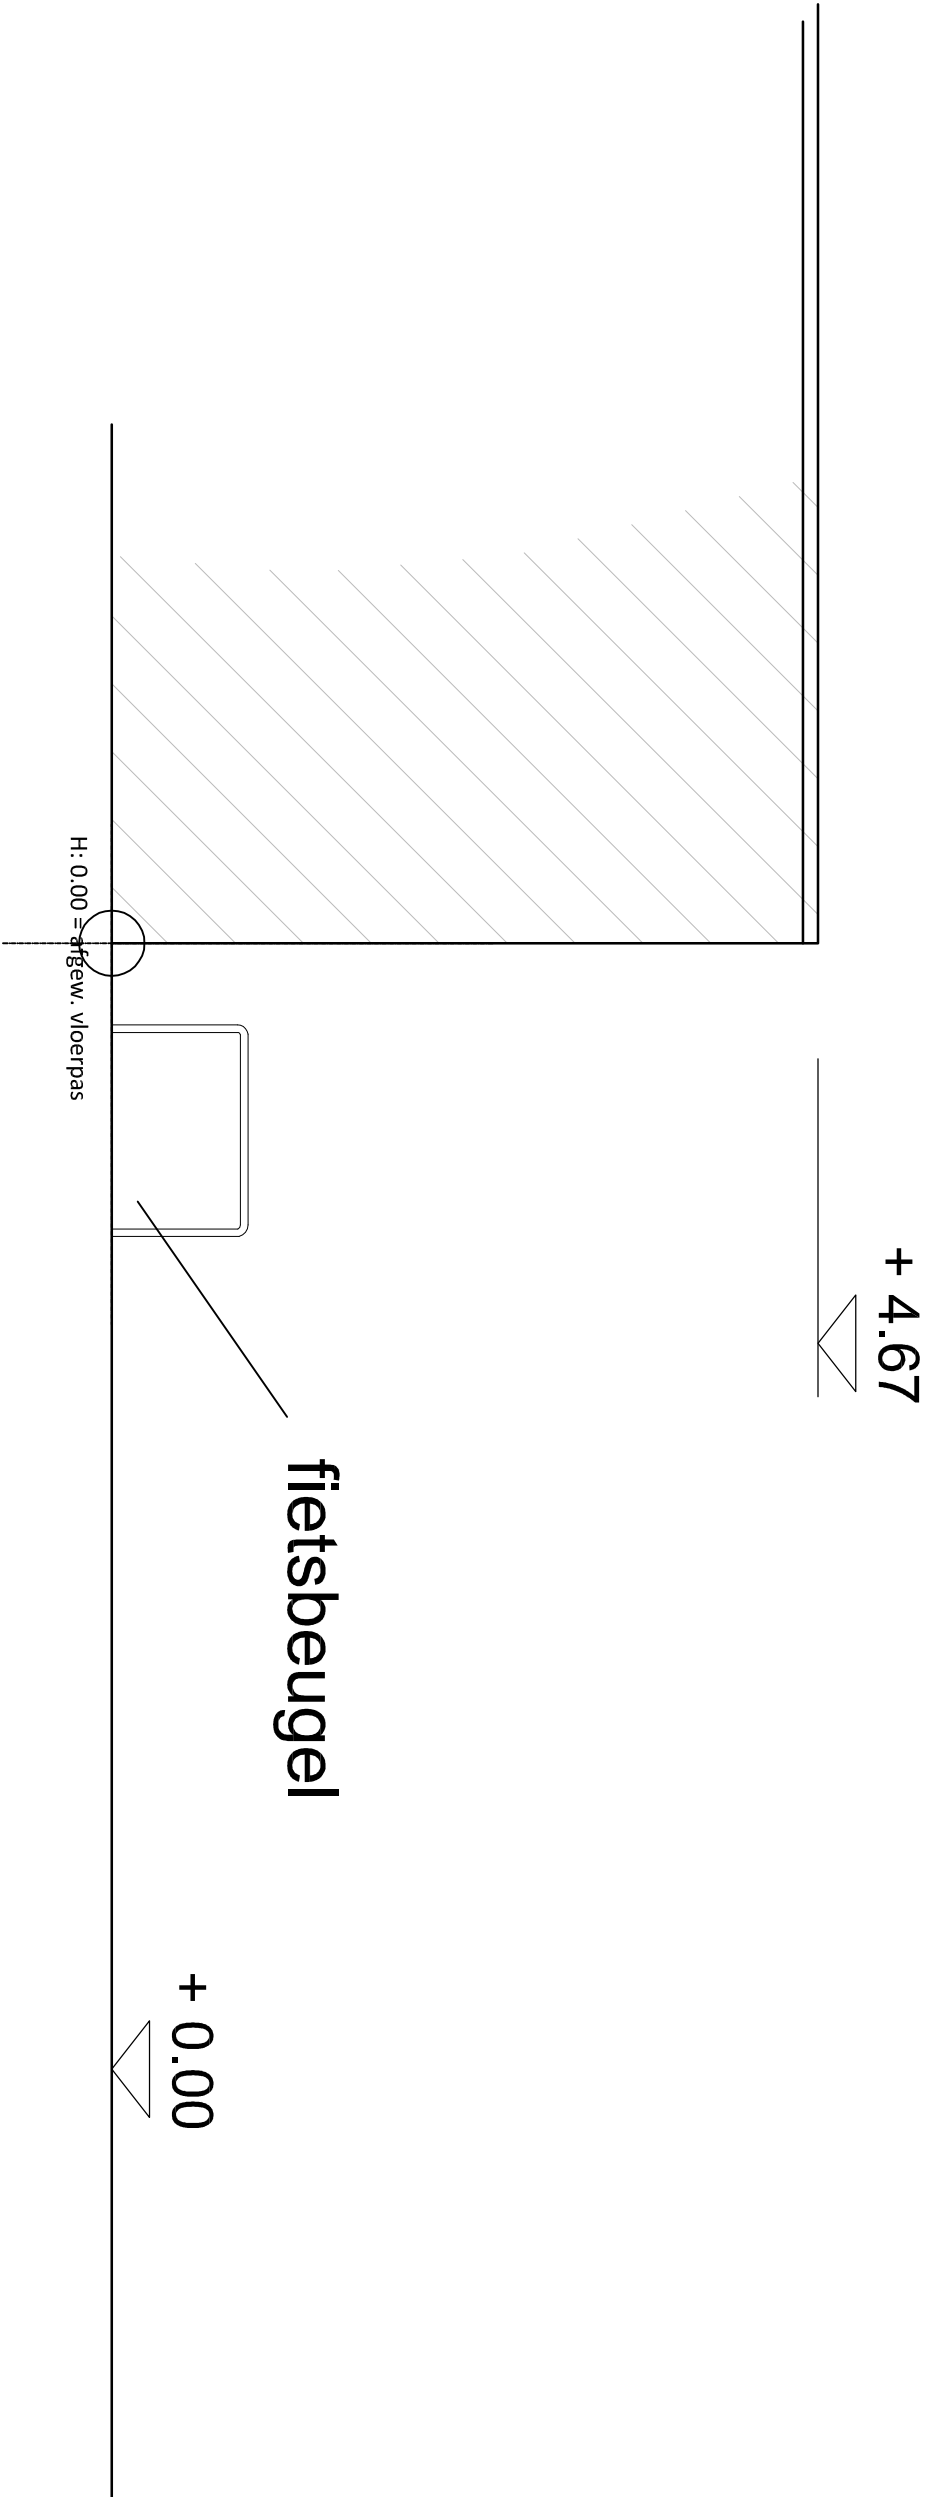


BESTAND: Bpost Lebbeke pakjes

Armetingen zijn indicatief en ter plaatse na te zien.

PAKJESAUTOMAAT

Lebbeke 1ste Afd, Sectie B, nr.354M5

Brusselsesteenweg 144

9280 Lebbeke

Blad: 4/12 – A2

Datum: 06/01/2025

Schaal: 1/50

PLANNUMMER:

SNEDE AA' - Bestaande toestand

E			
D			
C			
B			
A	OMGEVINGSAAVRAAG	30/12/2024	STABEL
INDEX	WIJZIGINGEN	DATUM	AUTEUR