


+ 3.97

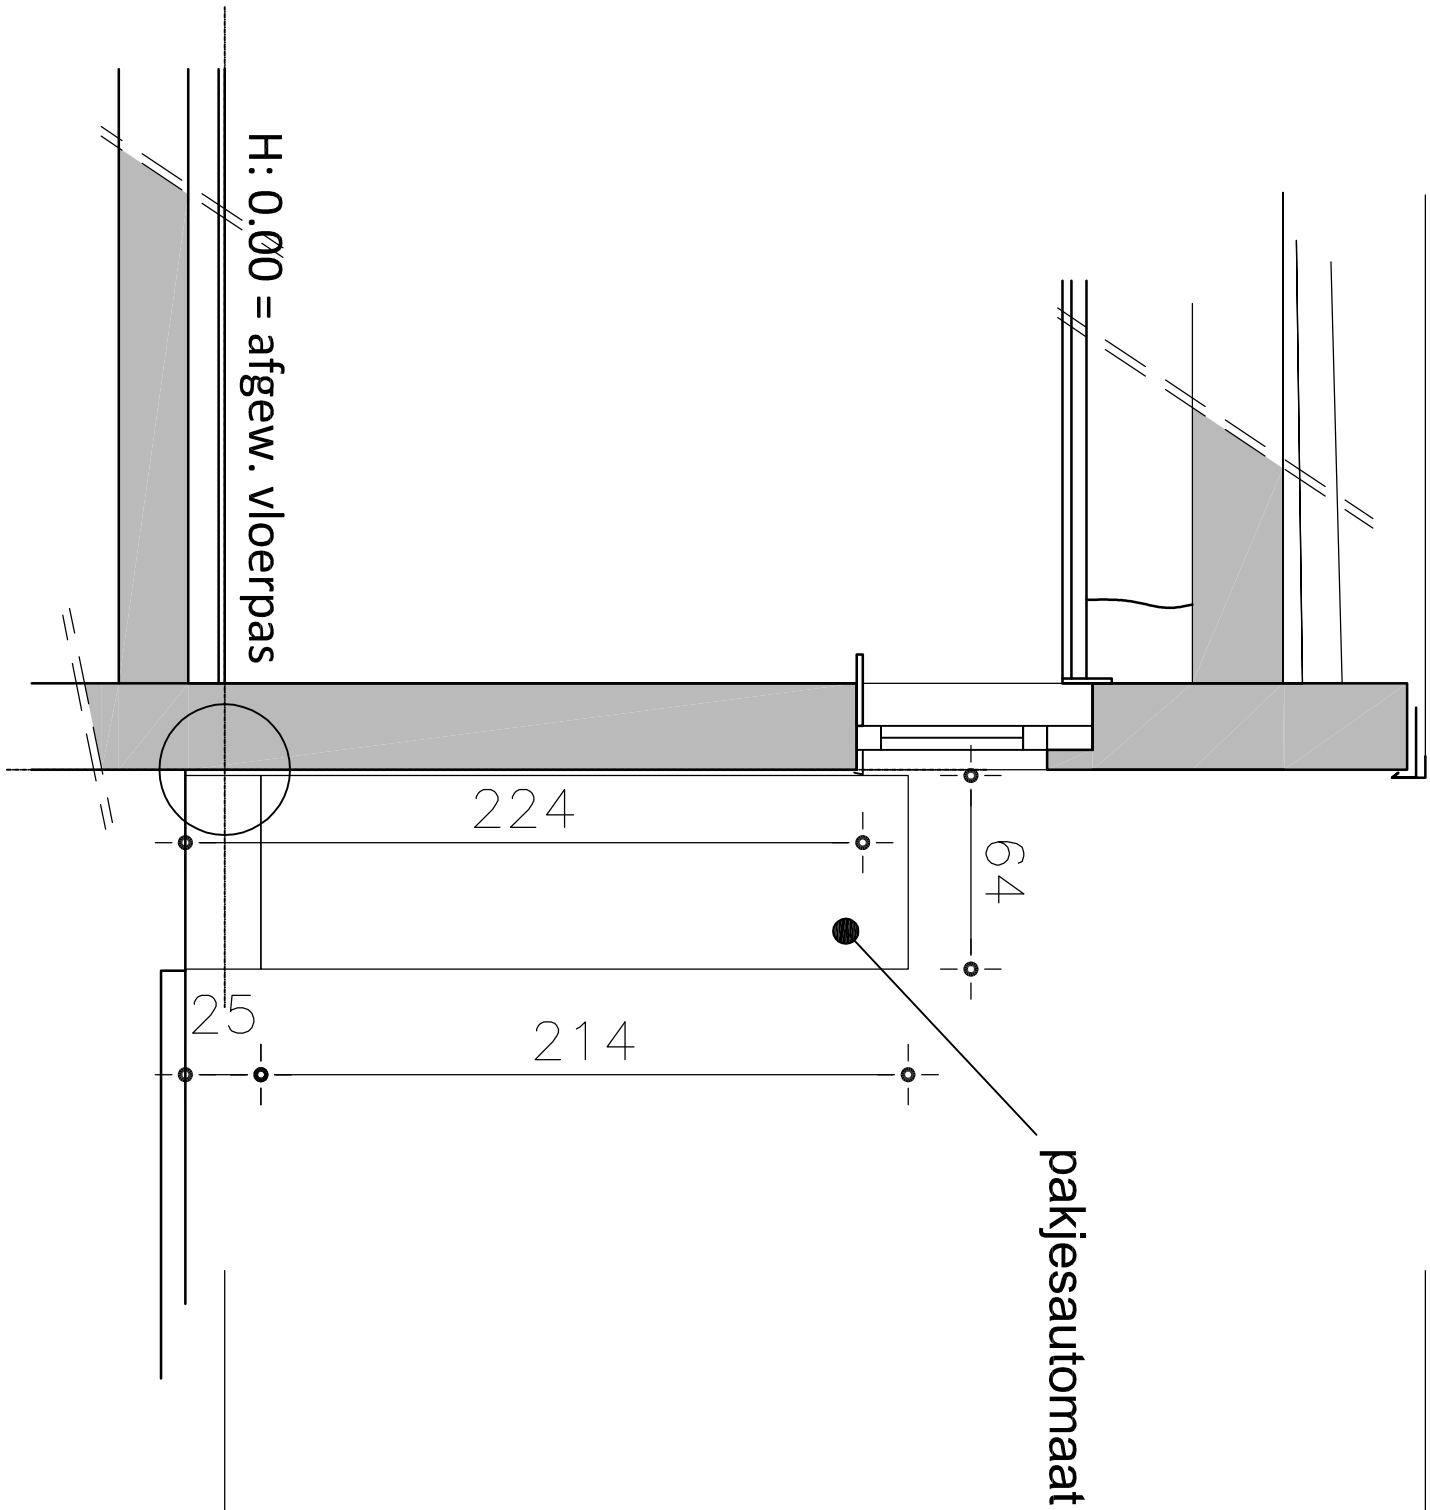

BESTAND: 0297_AIFP_00_BOA

Armetingen zijn indicatief en ter plaatse na te zien.

PAKJESAUTOMAAT

Gent 29ste Afd. Mariakerke, Sectie A, nr. 824T2

Alphonse Claeys-Boulaertlaan 2

9030 Mariakerke

Blad: 7/12 _ A2

Datum: 07/04/2025

Schaal: 1/25

PLANNUMMER:

SNEDE AA' - nieuwe toestand

A	OMGEVINGSAANVRAAG	07/04/2025	STABEL
B			
C			
D			
E			
INDEX	WIJZIGINGEN	DATUM	AUTEUR

bpost

FM PROJECT DRAWING OFFICE

MUNTCENTRUM

1000 BRUSSEL

Tel: 02-276 21 11

PAKJESAUTOMAAT

Gent 29ste Afd. Mariakerke, Sectie A, nr. 824T2

Alphonse Claeys-Boulaertlaan 2

9030 Mariakerke