



FIETSENLUIFEL 2 - CONSTRUCTIETEKENING

Schaal 1:50

LANGSPROFIEL

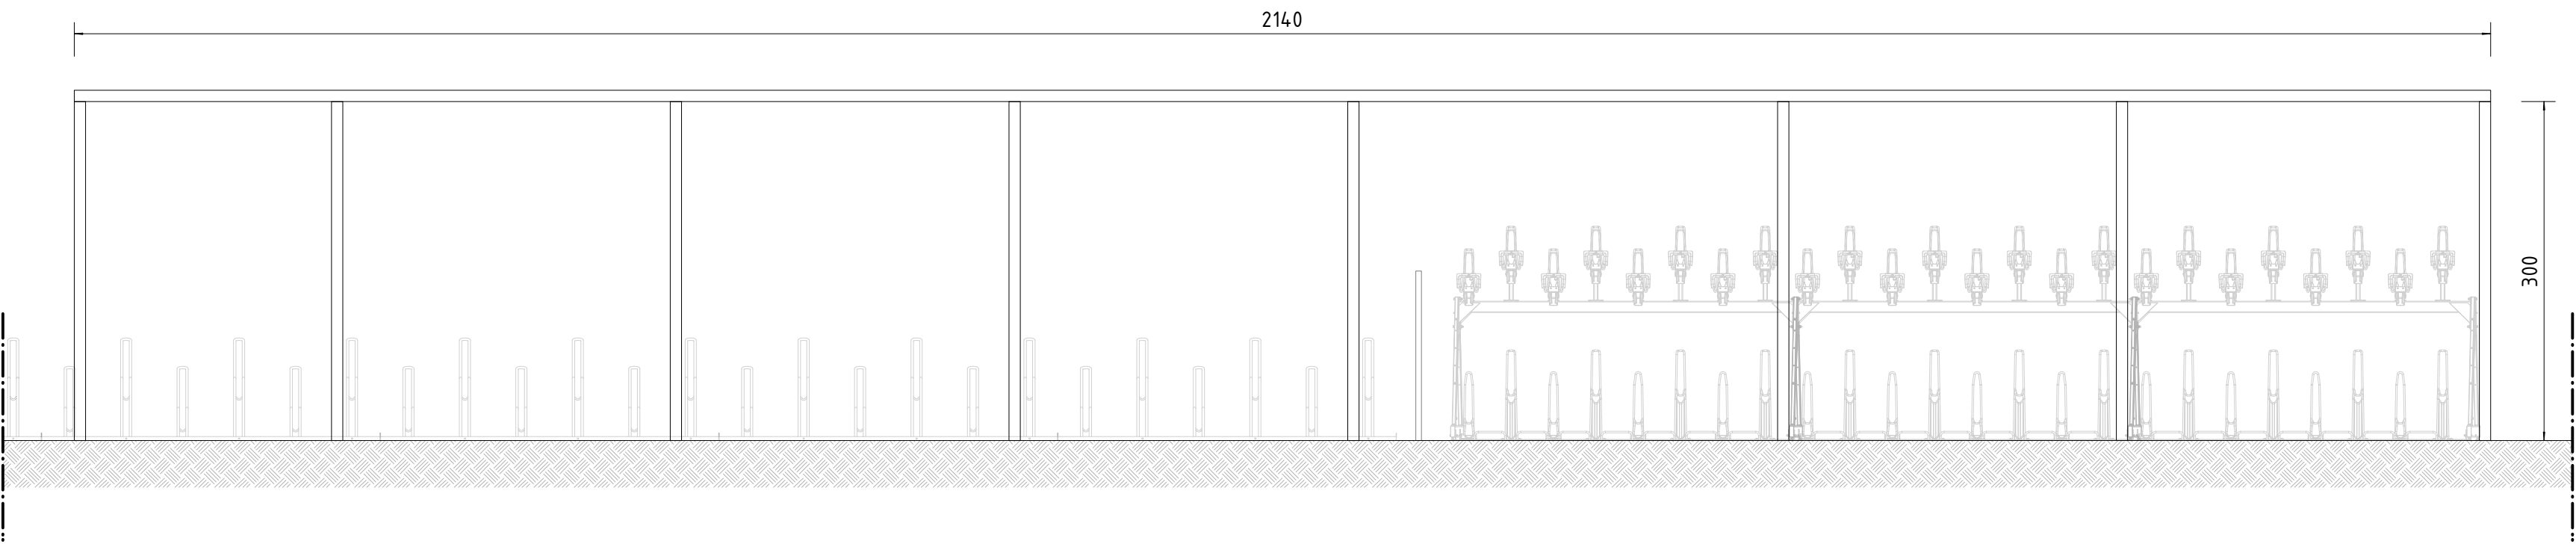

DWARSPROFIEL

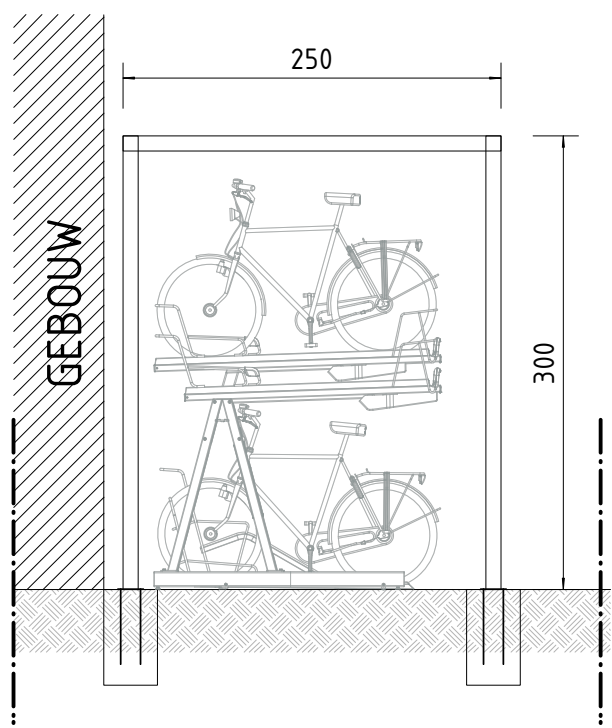

BOVENAANZICHT

