


Afdeling Infrastructuur

Willebroekkaai 36 - 1000 Brussel

Tel. 02 790 92 00

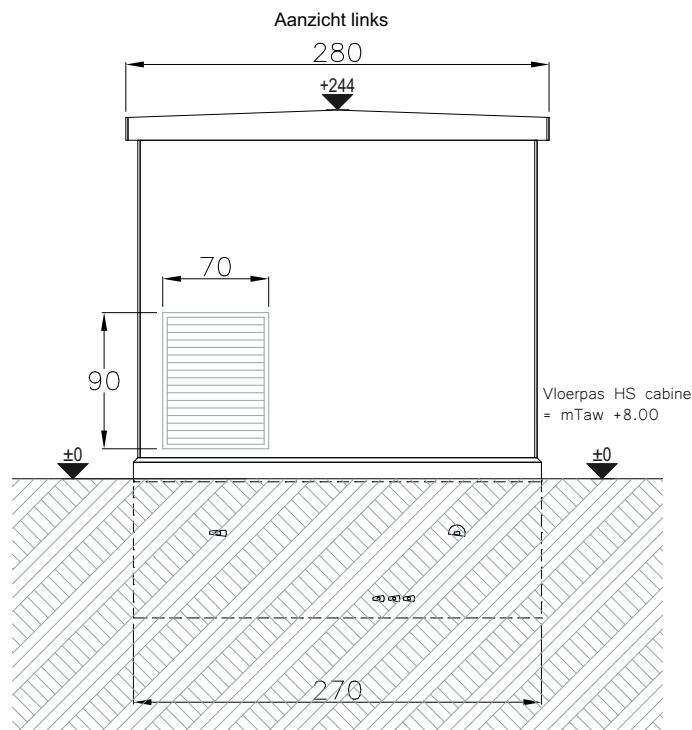

UITVOERENDE PARTIJ(EN):

Willemien Construct

BIJKOMENDE PARTIJ(EN):

STUDIEBUREAU TM OSK-AR - ABETEC
ORO

Goedgekeurd voor de afgevaardigd bestuurder:

Sara Loonbeek

Coördinator Projectmanagement

BA_SAB1_G_N_0_Aanzicht links hoogspanningscabine

DOSSIERNR:
24.1770

DATUM:
21/11/2024

VERSIE:

SCHAAL:
1:50

PLANNR:
#LayNoInCurrentTrans

DB GO! Wijze Boom - Sint-Amandsberg