


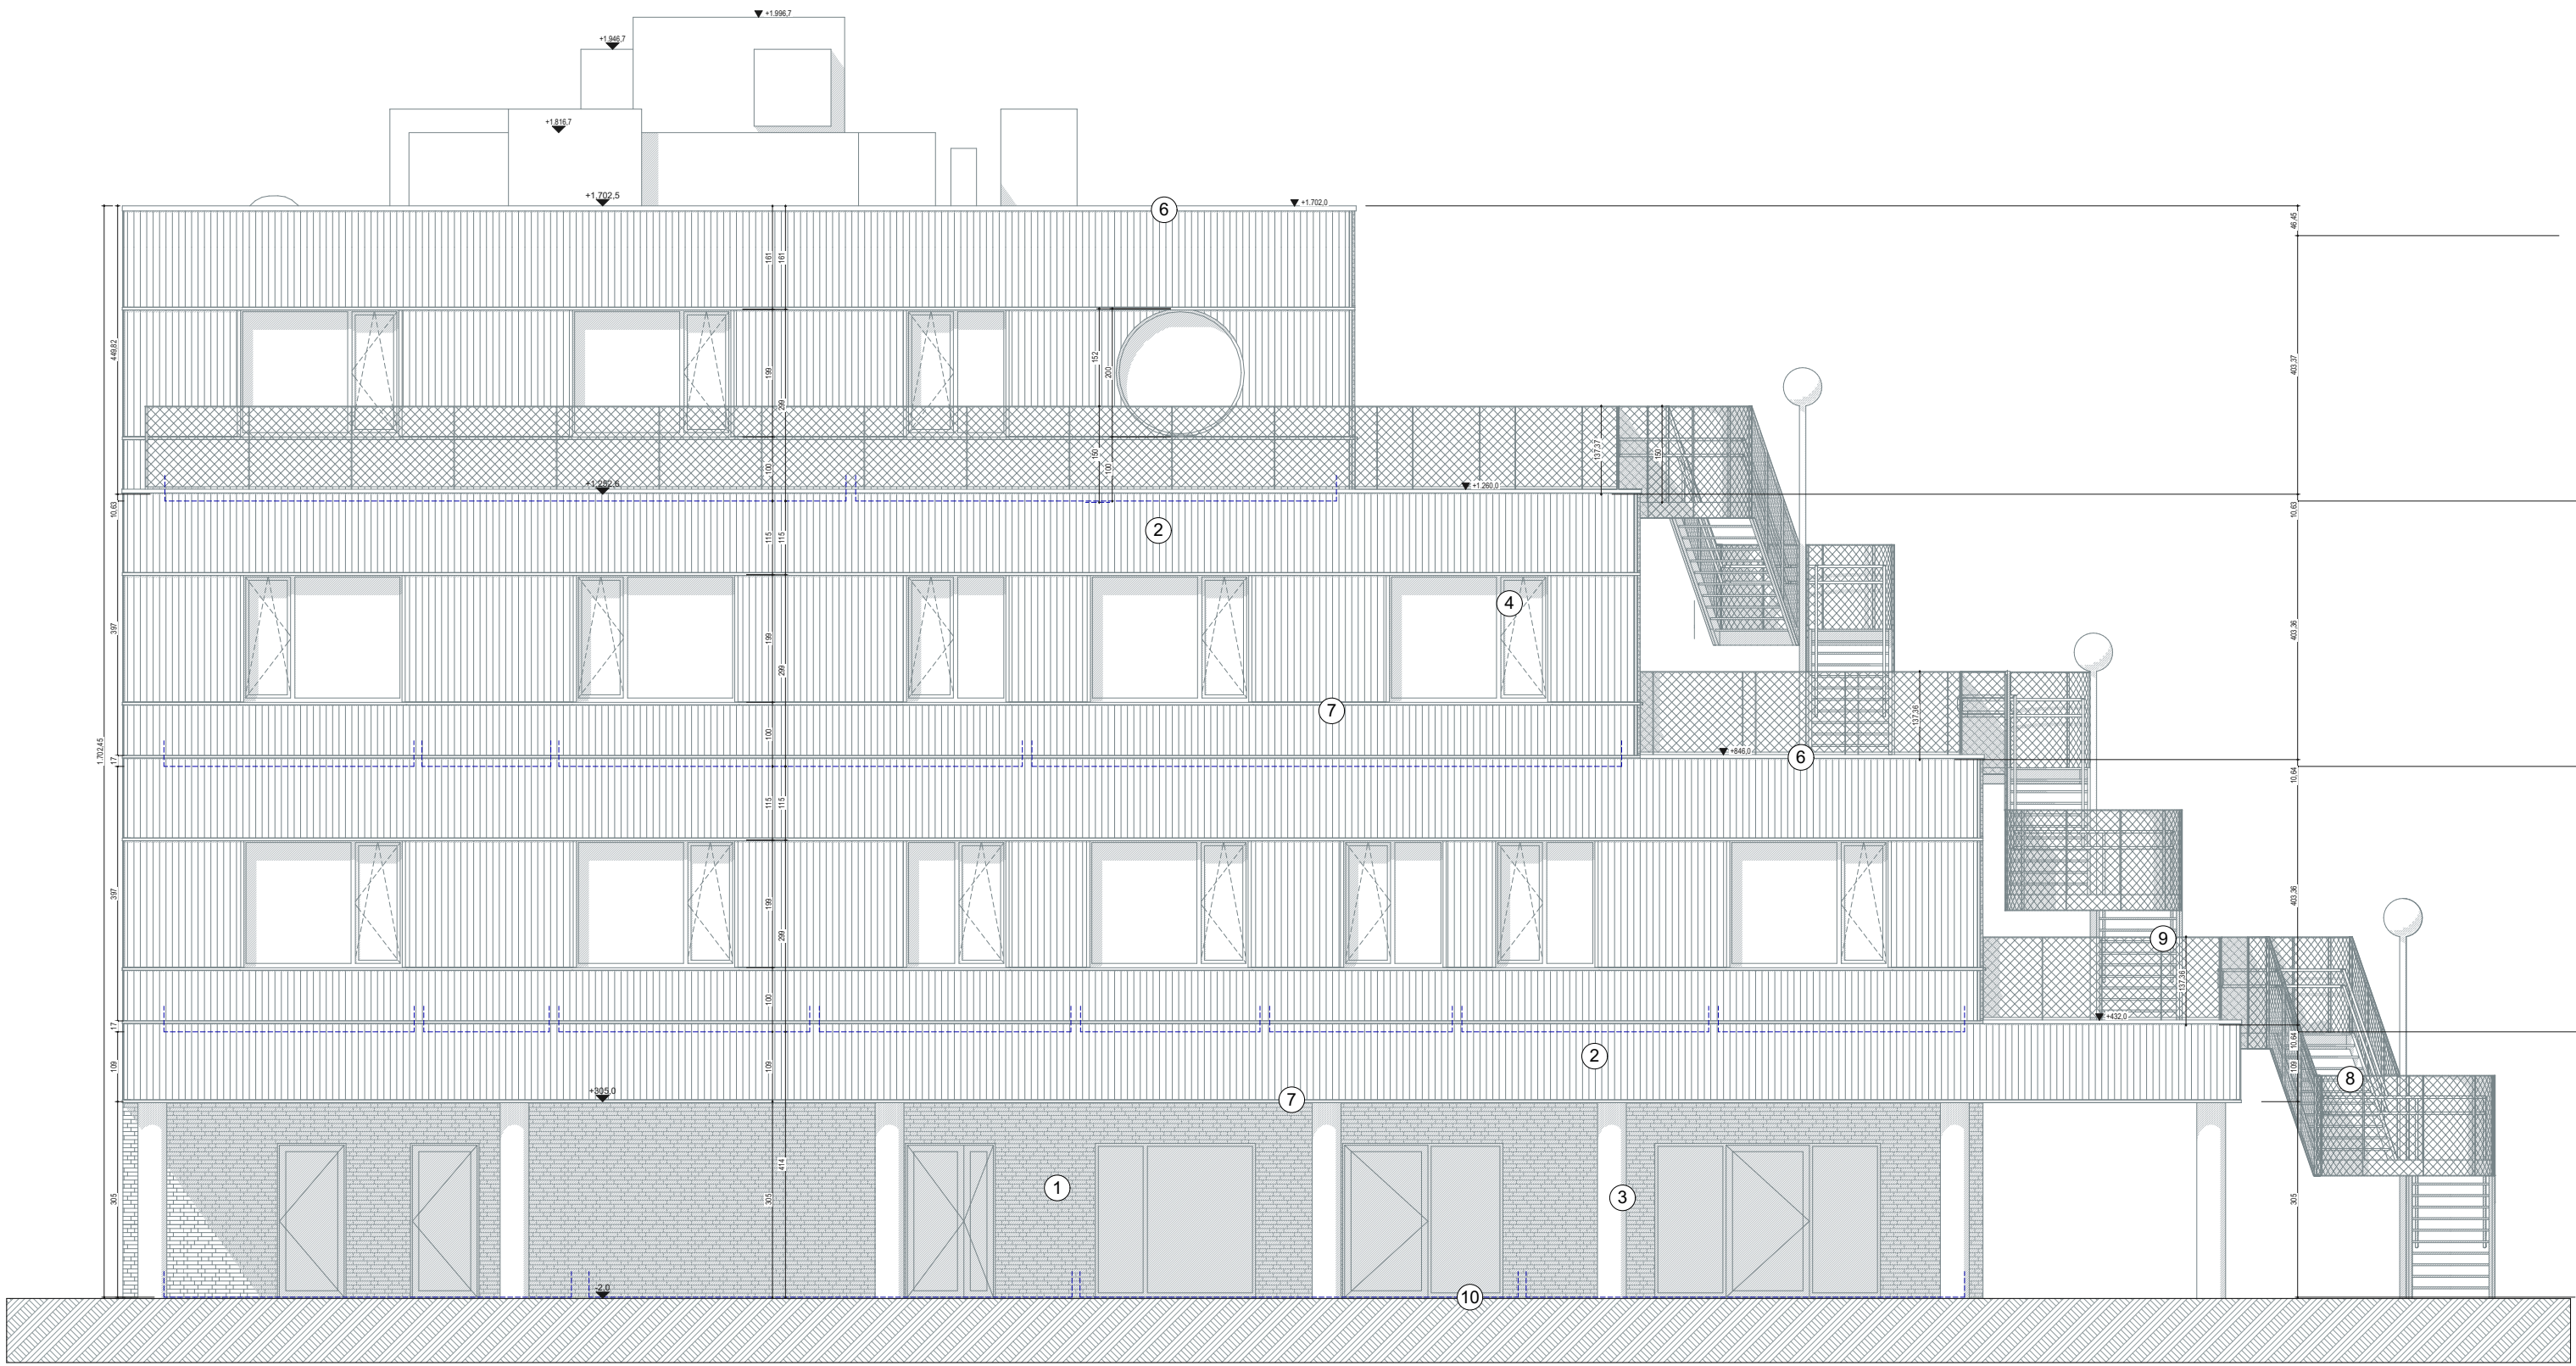

Afdeling Infrastructuur

Willebroekkaai 36 - 1000 Brussel

Tel. 02 790 92 00

GO!

onderwijs van de Vlaamse Gemeenschap

UITVOERENDE PARTIJ(EN): Willemen Construct	Aangebrachte wijzigingen			
	NR.	DATA	WISZELINGEN	TRK.
BIJKOMENDE PARTIJ(EN): STUDIEBUREAU TM OSK-AR - ABETEC ORO				
Discipline: ARCHITECTUUR				
Goedgekeurd voor de afgevaardigd bestuurder: Sara Loonbeek Coördinator Team Projectmanagement Bouw	Voorbereiding Atheneum = n°17017.00 Voorbereiding Basisschool = n°17018.00 Voorbereiding Projecten = n°17019.00			
	Schaal	Aantal Plannen	Bladnummer	
	1:100	#Lay\hoir\Curent\TransmittalSet\11	ARCHITECTUUR	
Brussel,	Bouwplaats: Scholengroep: Domeinnummer: Telefoon: Kadastraal: Kad. geg. 21711: Kad. geg. 21731:			
	Sint-Baefskouterstraat 129 3040 Sint-Amandsberg Gemt - Scholengroep 22 21711 + 21731 02 790 92 00 GEMT 19 AFDELING SINT-AMANDSBERG Afd. 2, Sectie C, Nrs 1011n Afd. 2, Sectie C, Nrs 1010n2			

DB GO! Wijze Boom - Sint-Amandsberg

Voorbereiding oa-Atheneum

PlannenBA_SAB1_G_N_LG_Linkergevel AT