


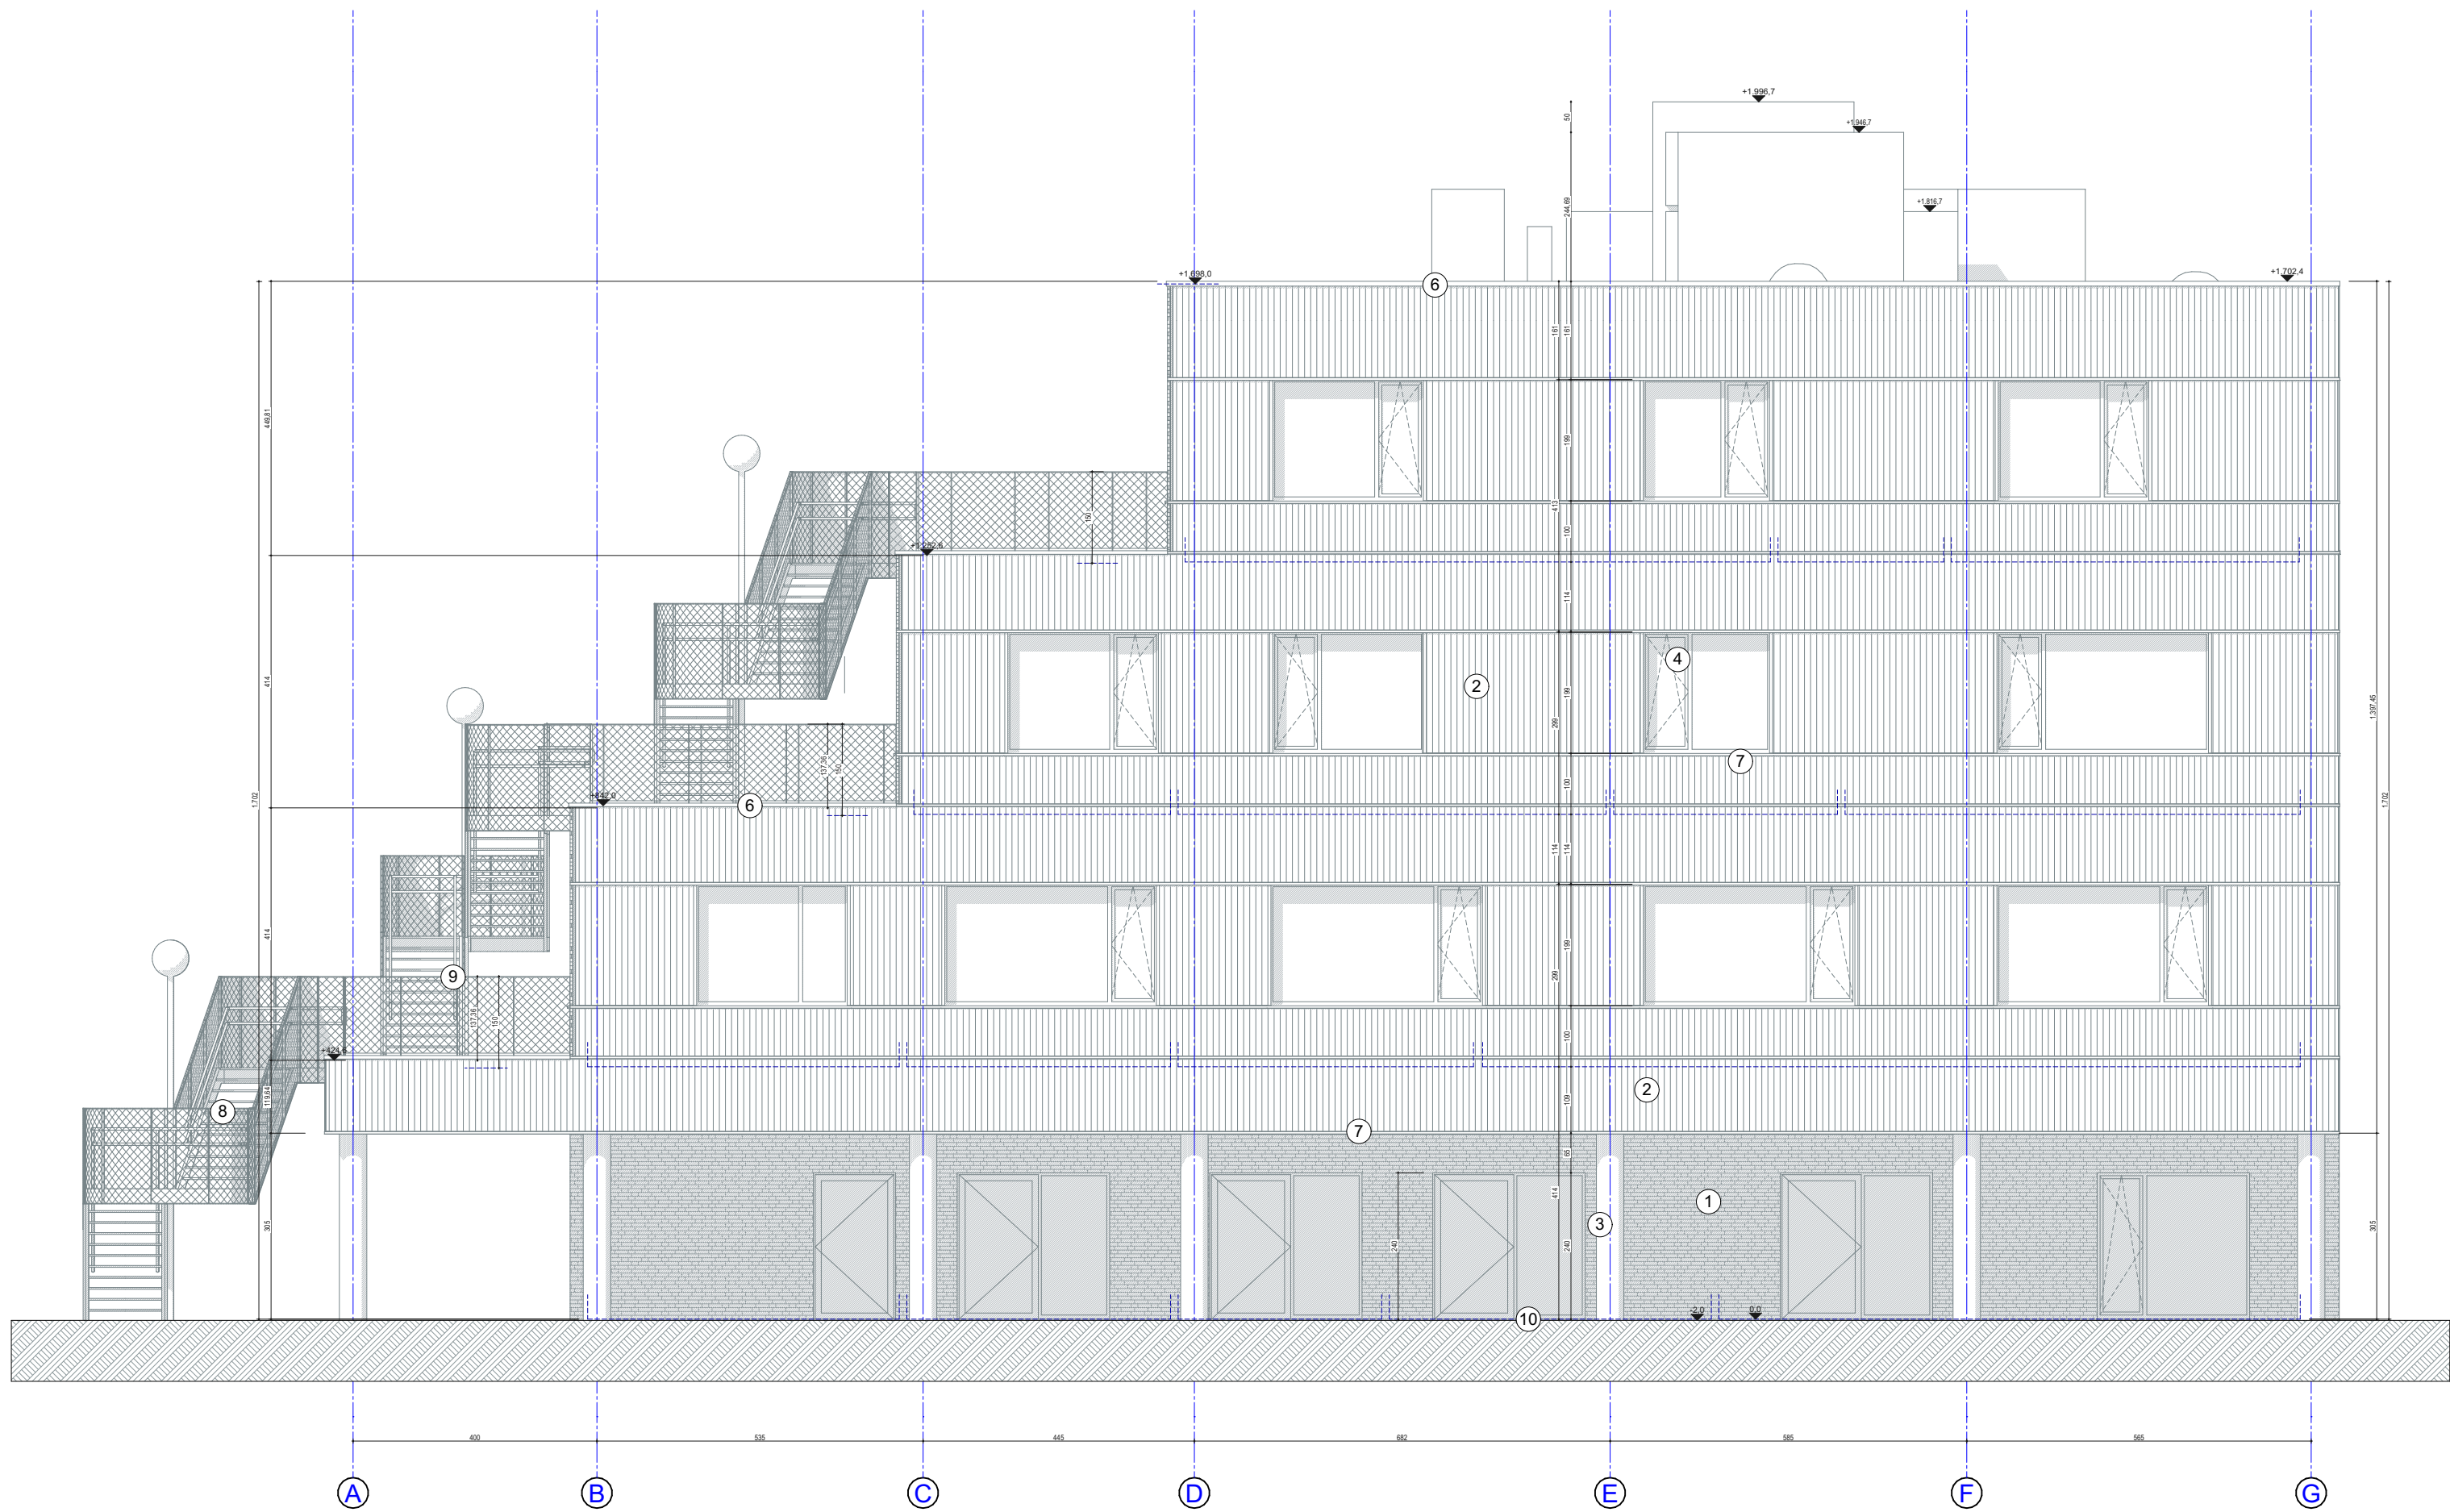

Afdeling Infrastructuur

Willebroekkaai 36 - 1000 Brussel

Tel. 02 790 92 00

GO!

onderwijs van de Vlaamse Gemeenschap

UITVOERENDE PARTIJ(EN): Willemen Construct	Aangebrachte wijzigingen			
	NR.	DATA	WISZELINGEN	TRK.
BIJKOMENDE PARTIJ(EN): STUDIEBUREAU TM OSK-AR - ABETEC ORO				
Discipline: ARCHITECTUUR				
Goedgekeurd voor de afgevaardigd bestuurder:	Voorbereid Atheneum = n°12017.00 Voorbereid Bachelordoc = n°12018.10 Voorbereid Postgrad = n°12018.00			
	Schaal	Aantal Plannen	Bladnummer	
Sara Loonbeek Coördinator Team Projectmanagement Bouw	1:100	#LayNoinCurrentTransmittalSet11	ARCHITECTUUR	
Brussel,				
	Bouwplaats: Sint-Baafskouterstraat 129 3040 Sint-Amandsberg Scholengroep: Domeinnummer: Telefoon: Kadastraal: Kad. geg. 21711: Kad. geg. 21731:			
	Sint-Baafskouterstraat 129 3040 Sint-Amandsberg Gem. - Scholengroep 22 21711 + 21731 02 790 92 00 GEMT 19 AFZICHT-SINT-AMANDSBERG Afd. 2, Sectie C, Nrs 1011n Afd. 2, Sectie C, Nrs 1010n2			

DB GO! Wijze Boom - Sint-Amandsberg

Voorbereiding oa-Atheneum

Plannen

BA_SAB1_G_N_RG_Rechtergevel AT