


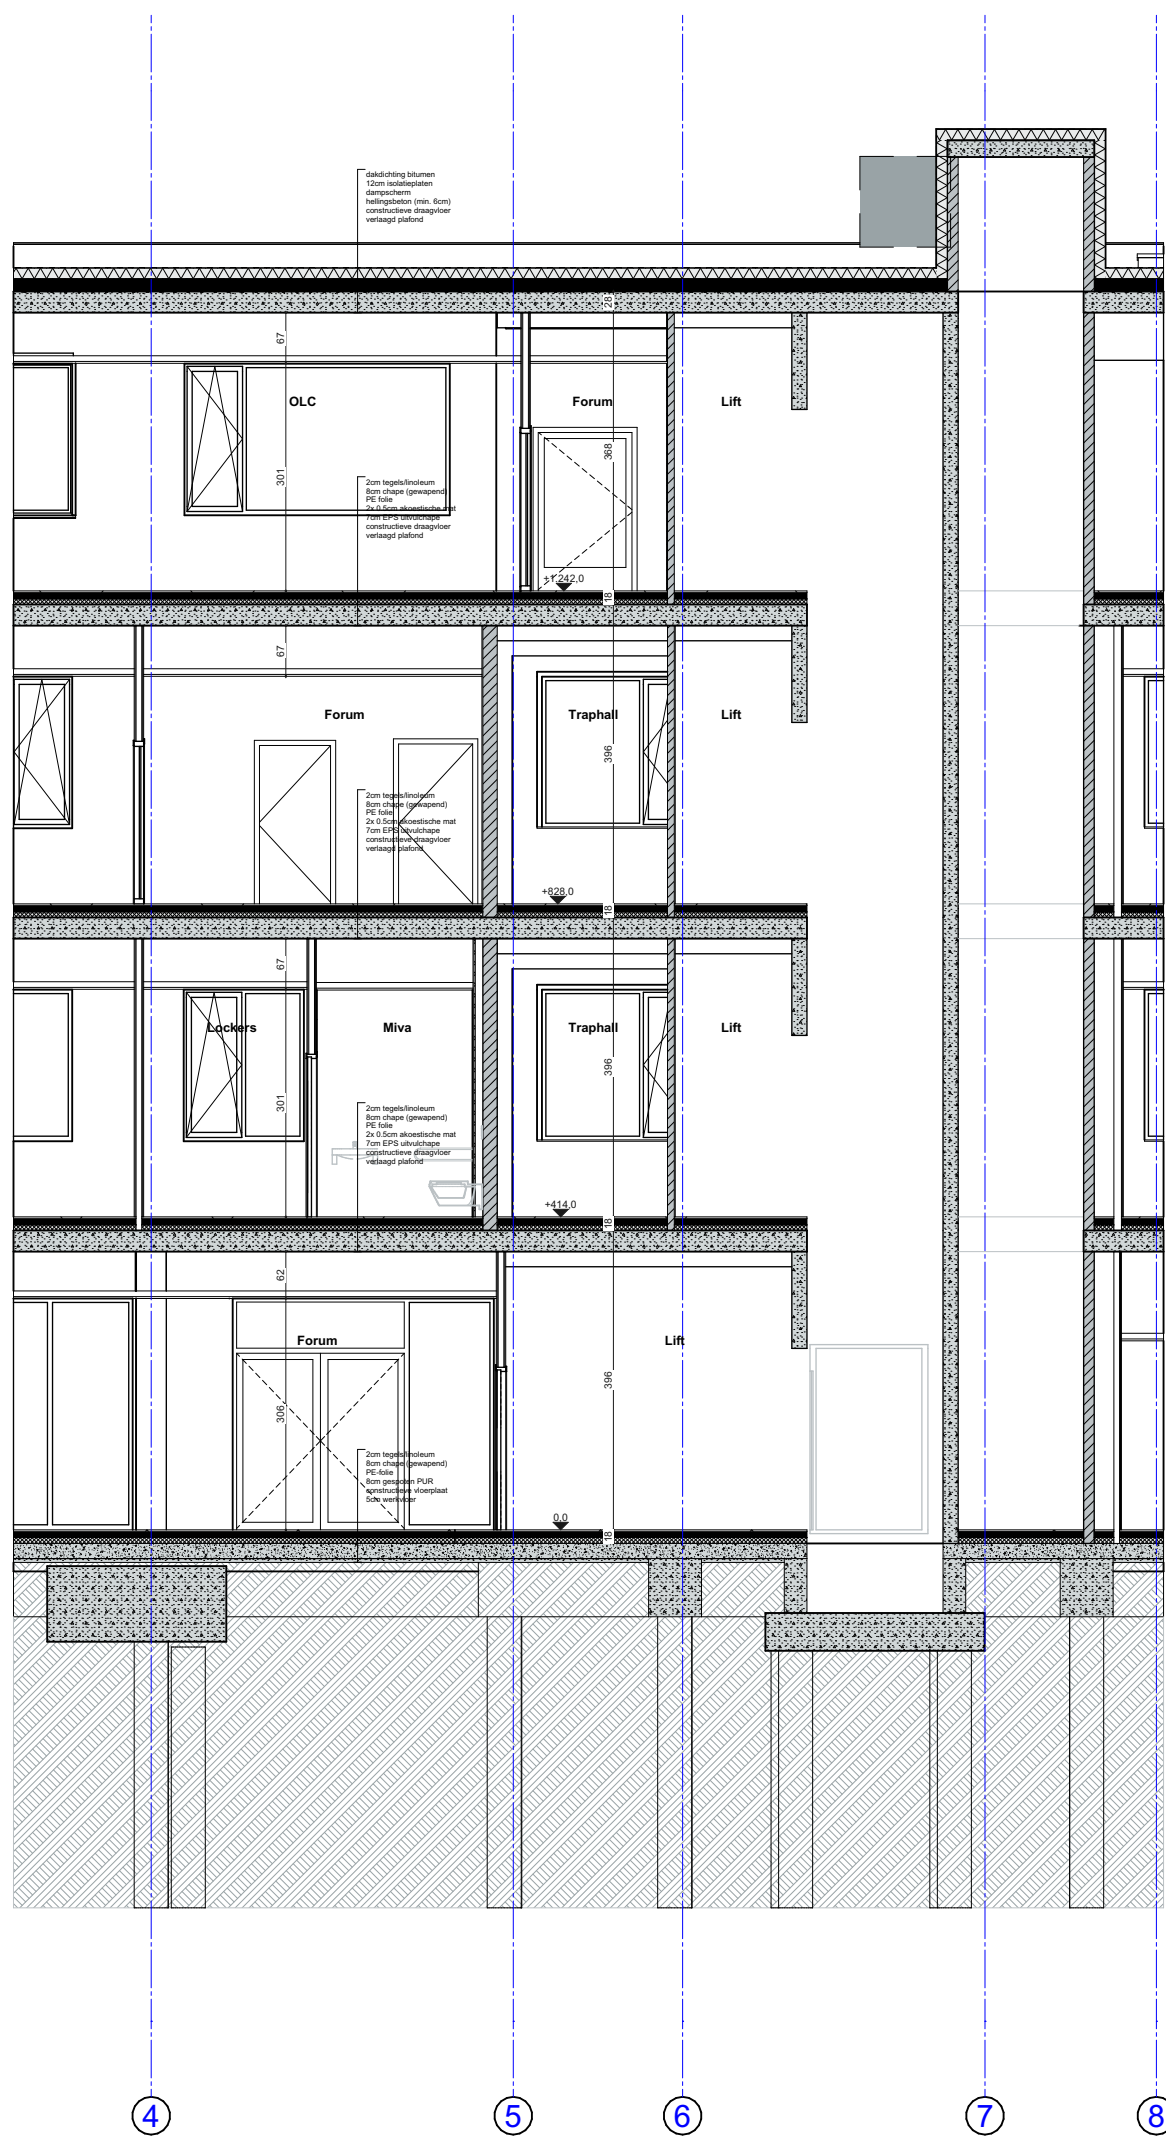

Afdeling Infrastructuur Willebroekkaai 36 - 1000 Brussel Tel. 02 790 92 00 GO! onderwijs van de Vlaamse Gemeenschap				
UITVOERENDE PARTIJ(EN): Willemen Construct	Aangebrachte wijzigingen			
	NR.	DATA	WISZELINGEN	TRK
BIJKOMENDE PARTIJ(EN): STUDIEBUREAU TM OSK-AR - ABETEC ORO				
Discipline: ARCHITECTUUR				
Goedgekeurd voor de afgevaardigd bestuurder: Sara Loonbeek Coördinator Team Projectmanagement Bouw	Verreken Atheneum vzw 19/10/21 00 Verreken Sint-Amansberg vzw 19/10/21 00 Verreken Projecten vzw 19/10/21 00			
	Schaal	Aantal Plannen	Bladnummer	
	1:100	#LayNoinCurrentTransmittalSet11	ARCHITECTUUR	
	Brussel,			
		Bouwplaats: Sint-Basiliuskouterstraat 129 3040 Sint-Amansberg Scholengroep: Domeinnummer: Telefoon: Kadastraal: Kad. geg. 21711: Kad. geg. 21731: Sint-Basiliuskouterstraat 129 3040 Sint-Amansberg Gem. - Scholengroep 22 21711 + 21731 02 790 92 00 GEMT 19 AFDELING SINT-AMANDSBERG Afd. 2, Sectie C, Nrs 1011n Afd. 2, Sectie C, Nrs 1010n2		
DB GO! Wijze Boom - Sint-Amansberg				
Voorbereiding oa-Atheneum				
Plannen		BA_SAB1_S_N_AT3_Snede C-C		