TERREINPROFIEL 6 - NIEUWE TOESTAND
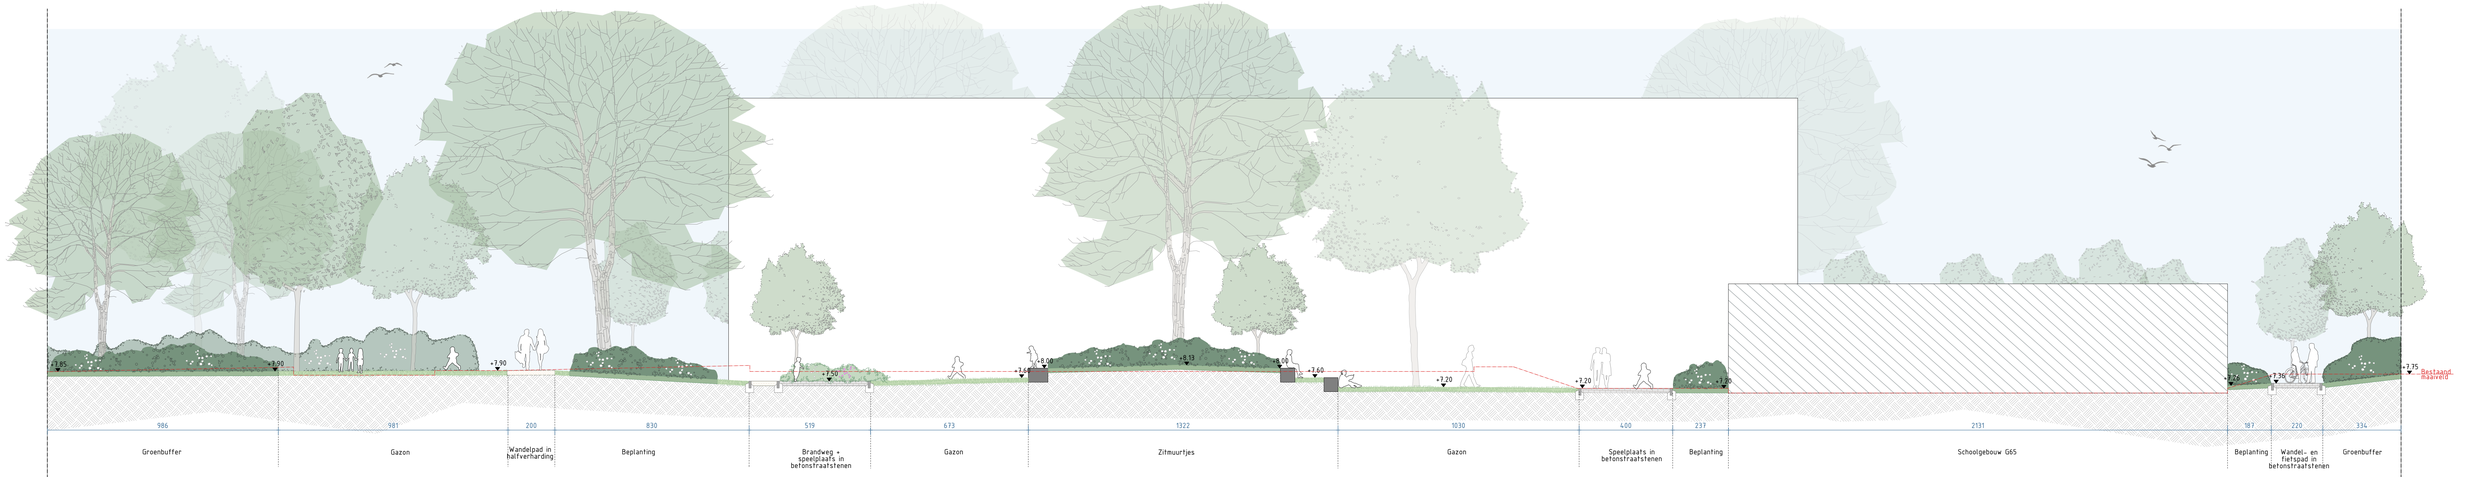
Schaal 1:100