




Afdeling Infrastructuur
Willebroekkaai 36 - 1000 Brussel
Tel. 02 790 92 00

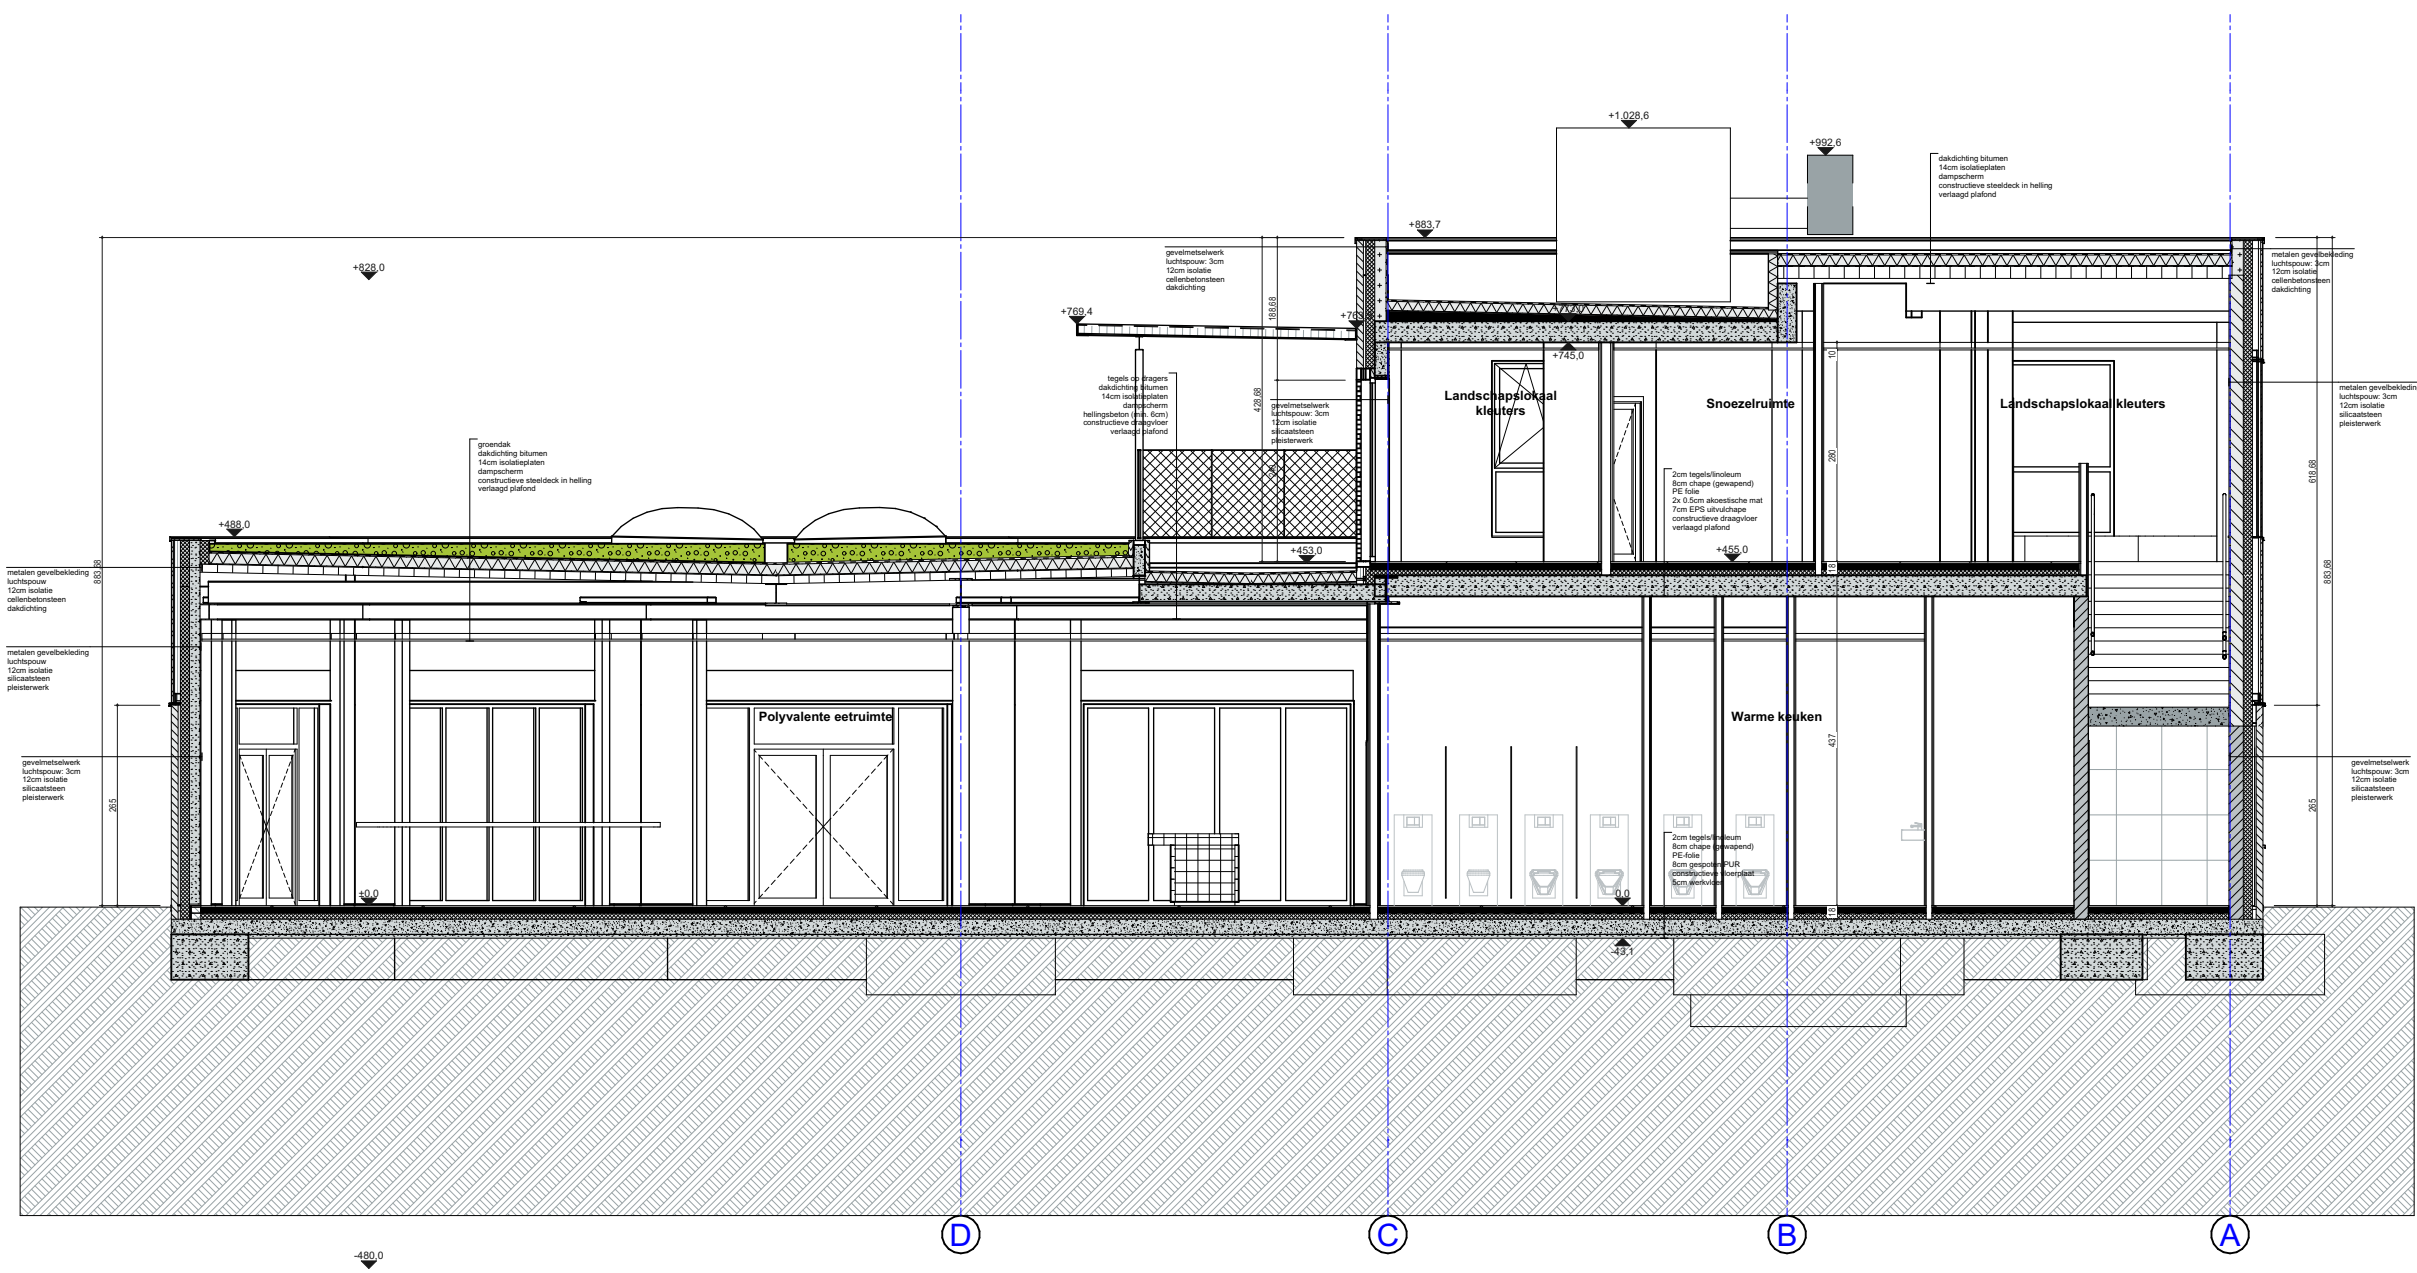

UITVOERENDE PARTIJ(EN): Willemen Construct	Aangebrachte wijzigingen			
	NR.	DATA	WISZELINGEN	TRK.
BIJKOMENDE PARTIJ(EN): STUDIEBUREAU TM OSK-AR - ABETEC ORO				
Discipline: ARCHITECTUUR				
Goedgekeurd voor de afgevaardigd bestuurder:	Verreken Afrekenen = n.v.t. tot 10 Verreken Besteknot = n.v.t. tot 10 Verreken Projecten = n.v.t. tot 10			
	Schaal	Aantal Plannen	Bladnummer	
Sara Loonbeek Coördinator Team Projectmanagement Bouw			ARCHITECTUUR	
	1:100	#LayNoInCurrentTransmittalSet11		
Brussel,				

	Bouwplaats:	Sint-Baafskouterstraat 129
	Scholengroep:	9040 Sint-Amandsberg
	Domeinnummer:	Gent - Scholengroep 22
	Telefoon:	21711 + 21731
	Kadastraal:	02 790 92 00
	Kad. geg. 21711:	GEKIT 19 AFDOESINT-AMANDSBERG
	Kad. geg. 21731:	Afs. 2, Sectie C, Nrs 10110
		Afs. 2, Sectie C, Nrs 1010m2

DB GO! Wijze Boom - Sint-Amandsberg