


TERREINPROFIEL 4 - BESTAANDE TOESTAND

Schaal 1:100

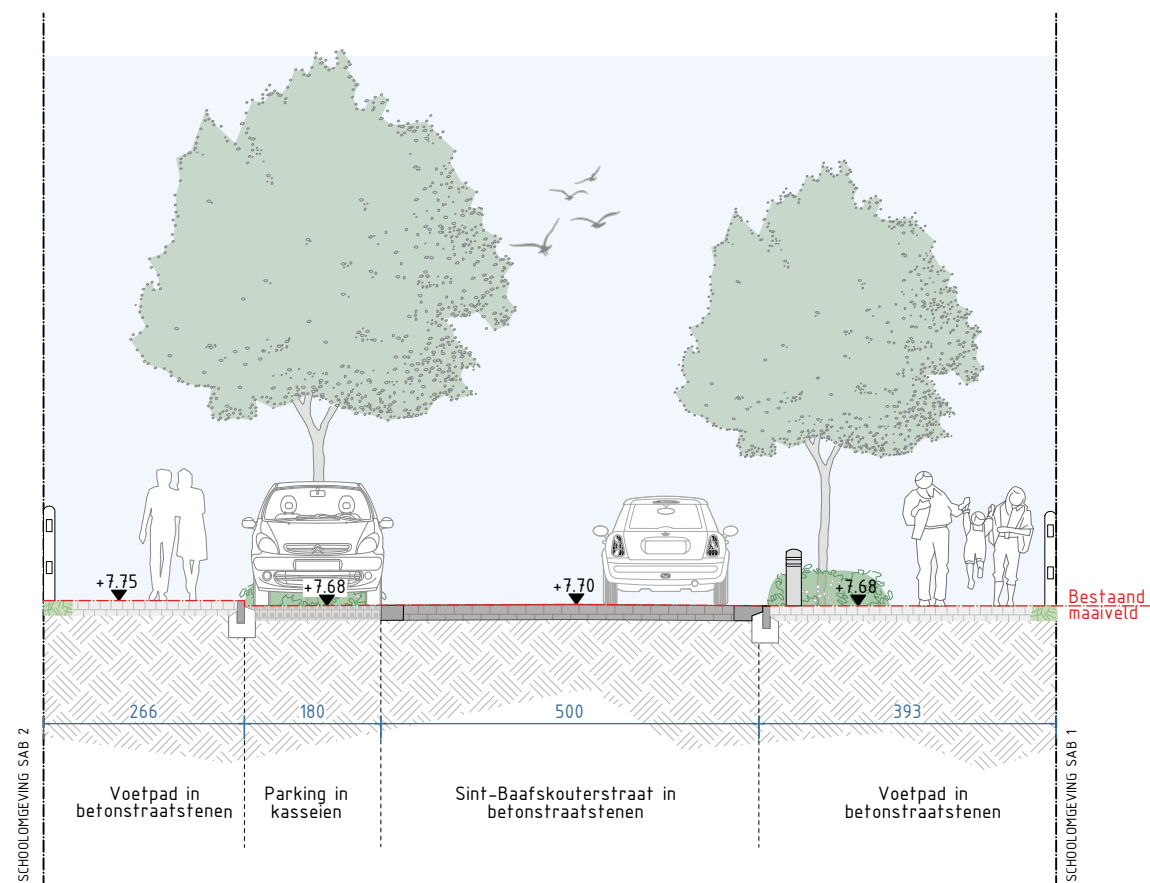

0 1 5m