


VERHARDINGEN - OPBRAAKPLAN

Schaal 1:250

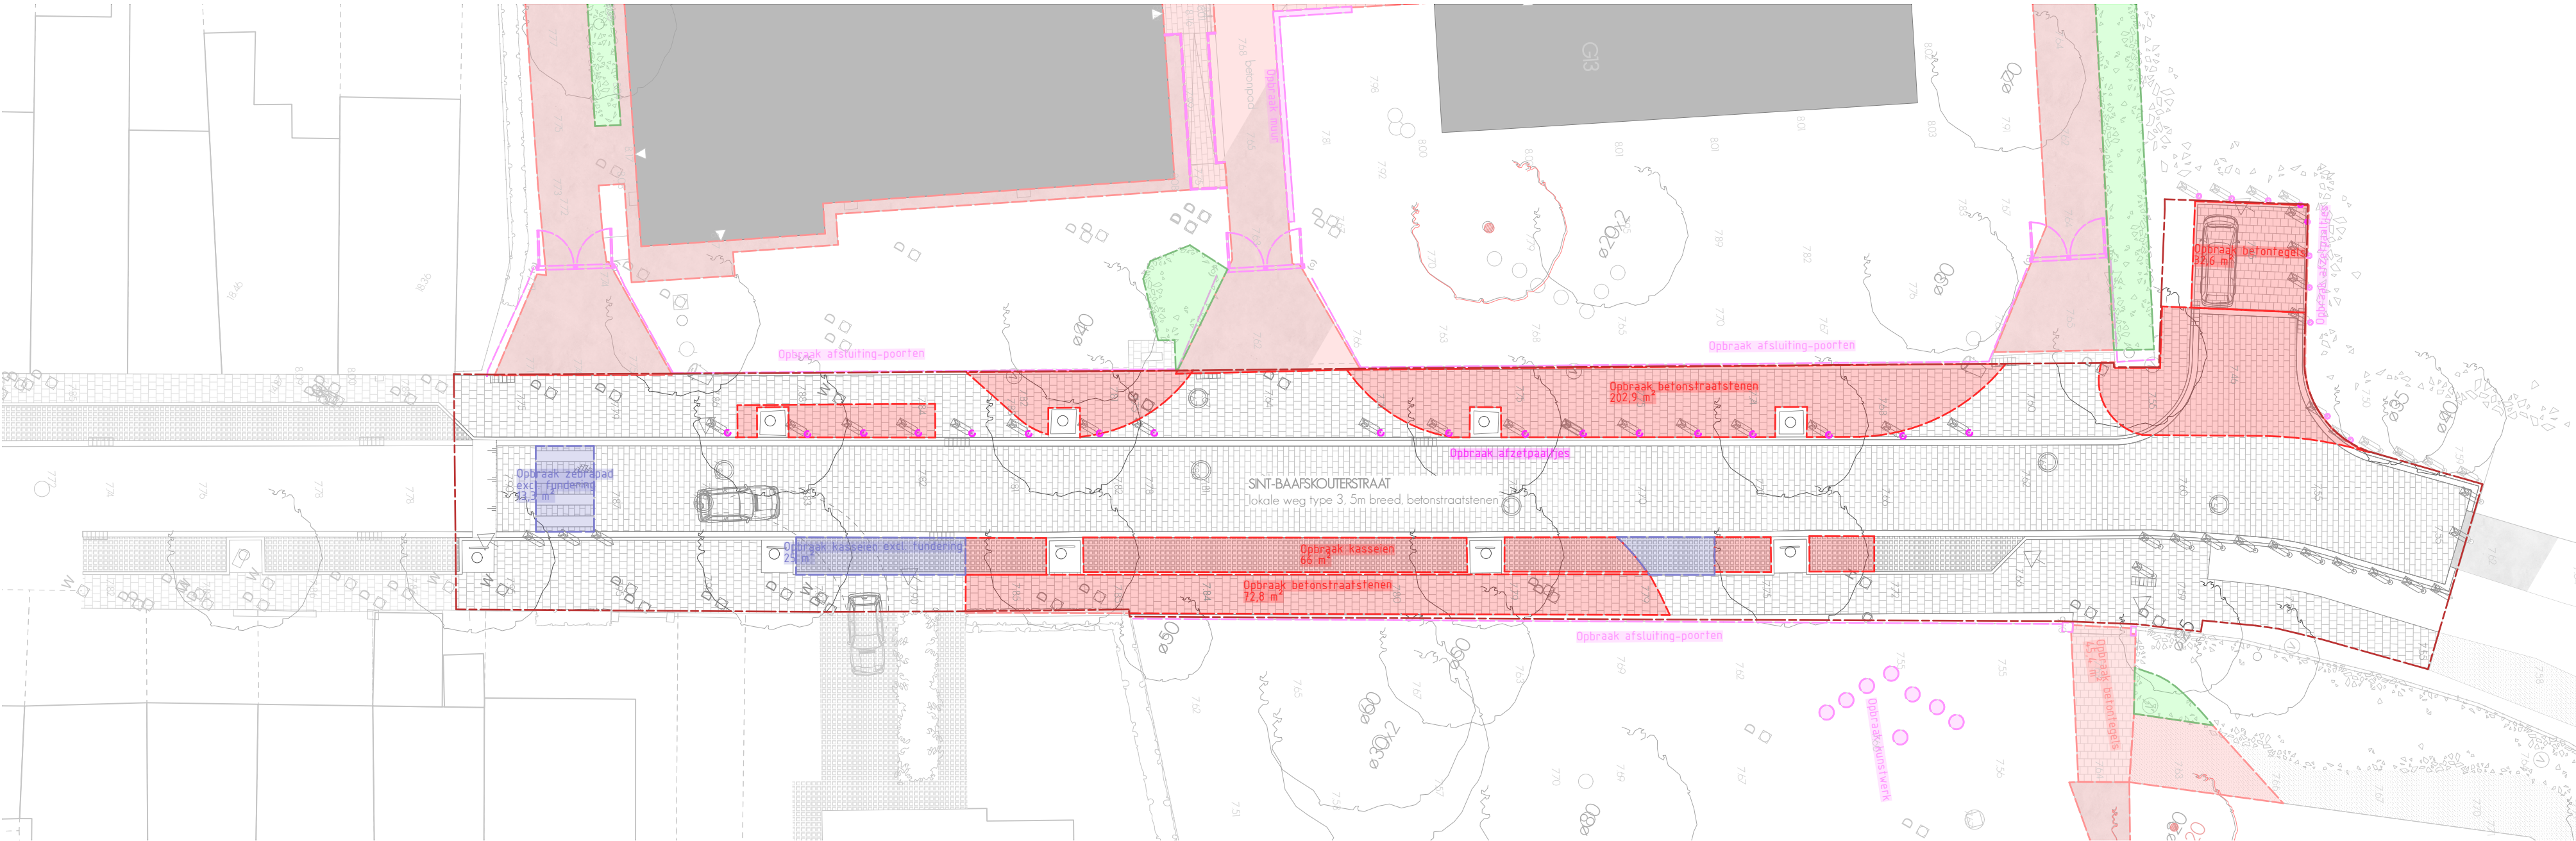

0 1 5 10m

