


Gent, 19^{de} afdeling, sectie C
deel 1011N

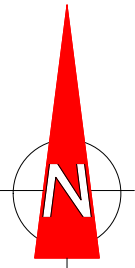

COÖRDINATENLIJST Lambert '72 punten niet gematerialiseerd		
1	107030.48	194076.31
2	107035.88	194077.98
3	107037.63	194079.10
4	107042.75	194071.16
5	107035.88	194067.15
6	107059.29	194093.07

LEGENDE

boom klein

paal verlichting

watersliker

zichtbaar cirkelvormig putdeksel

huisaansluiting water/gas

verkeersbord

type verharding: straatstenen

type verharding: asfalt

type verharding: beton

boordsteen

rand van de rijbaan

grens onverharde zone

afsluiting


reflectorpaaltje

deksel divers

groenzone

terrestrisch gemeten gevel

muur laag

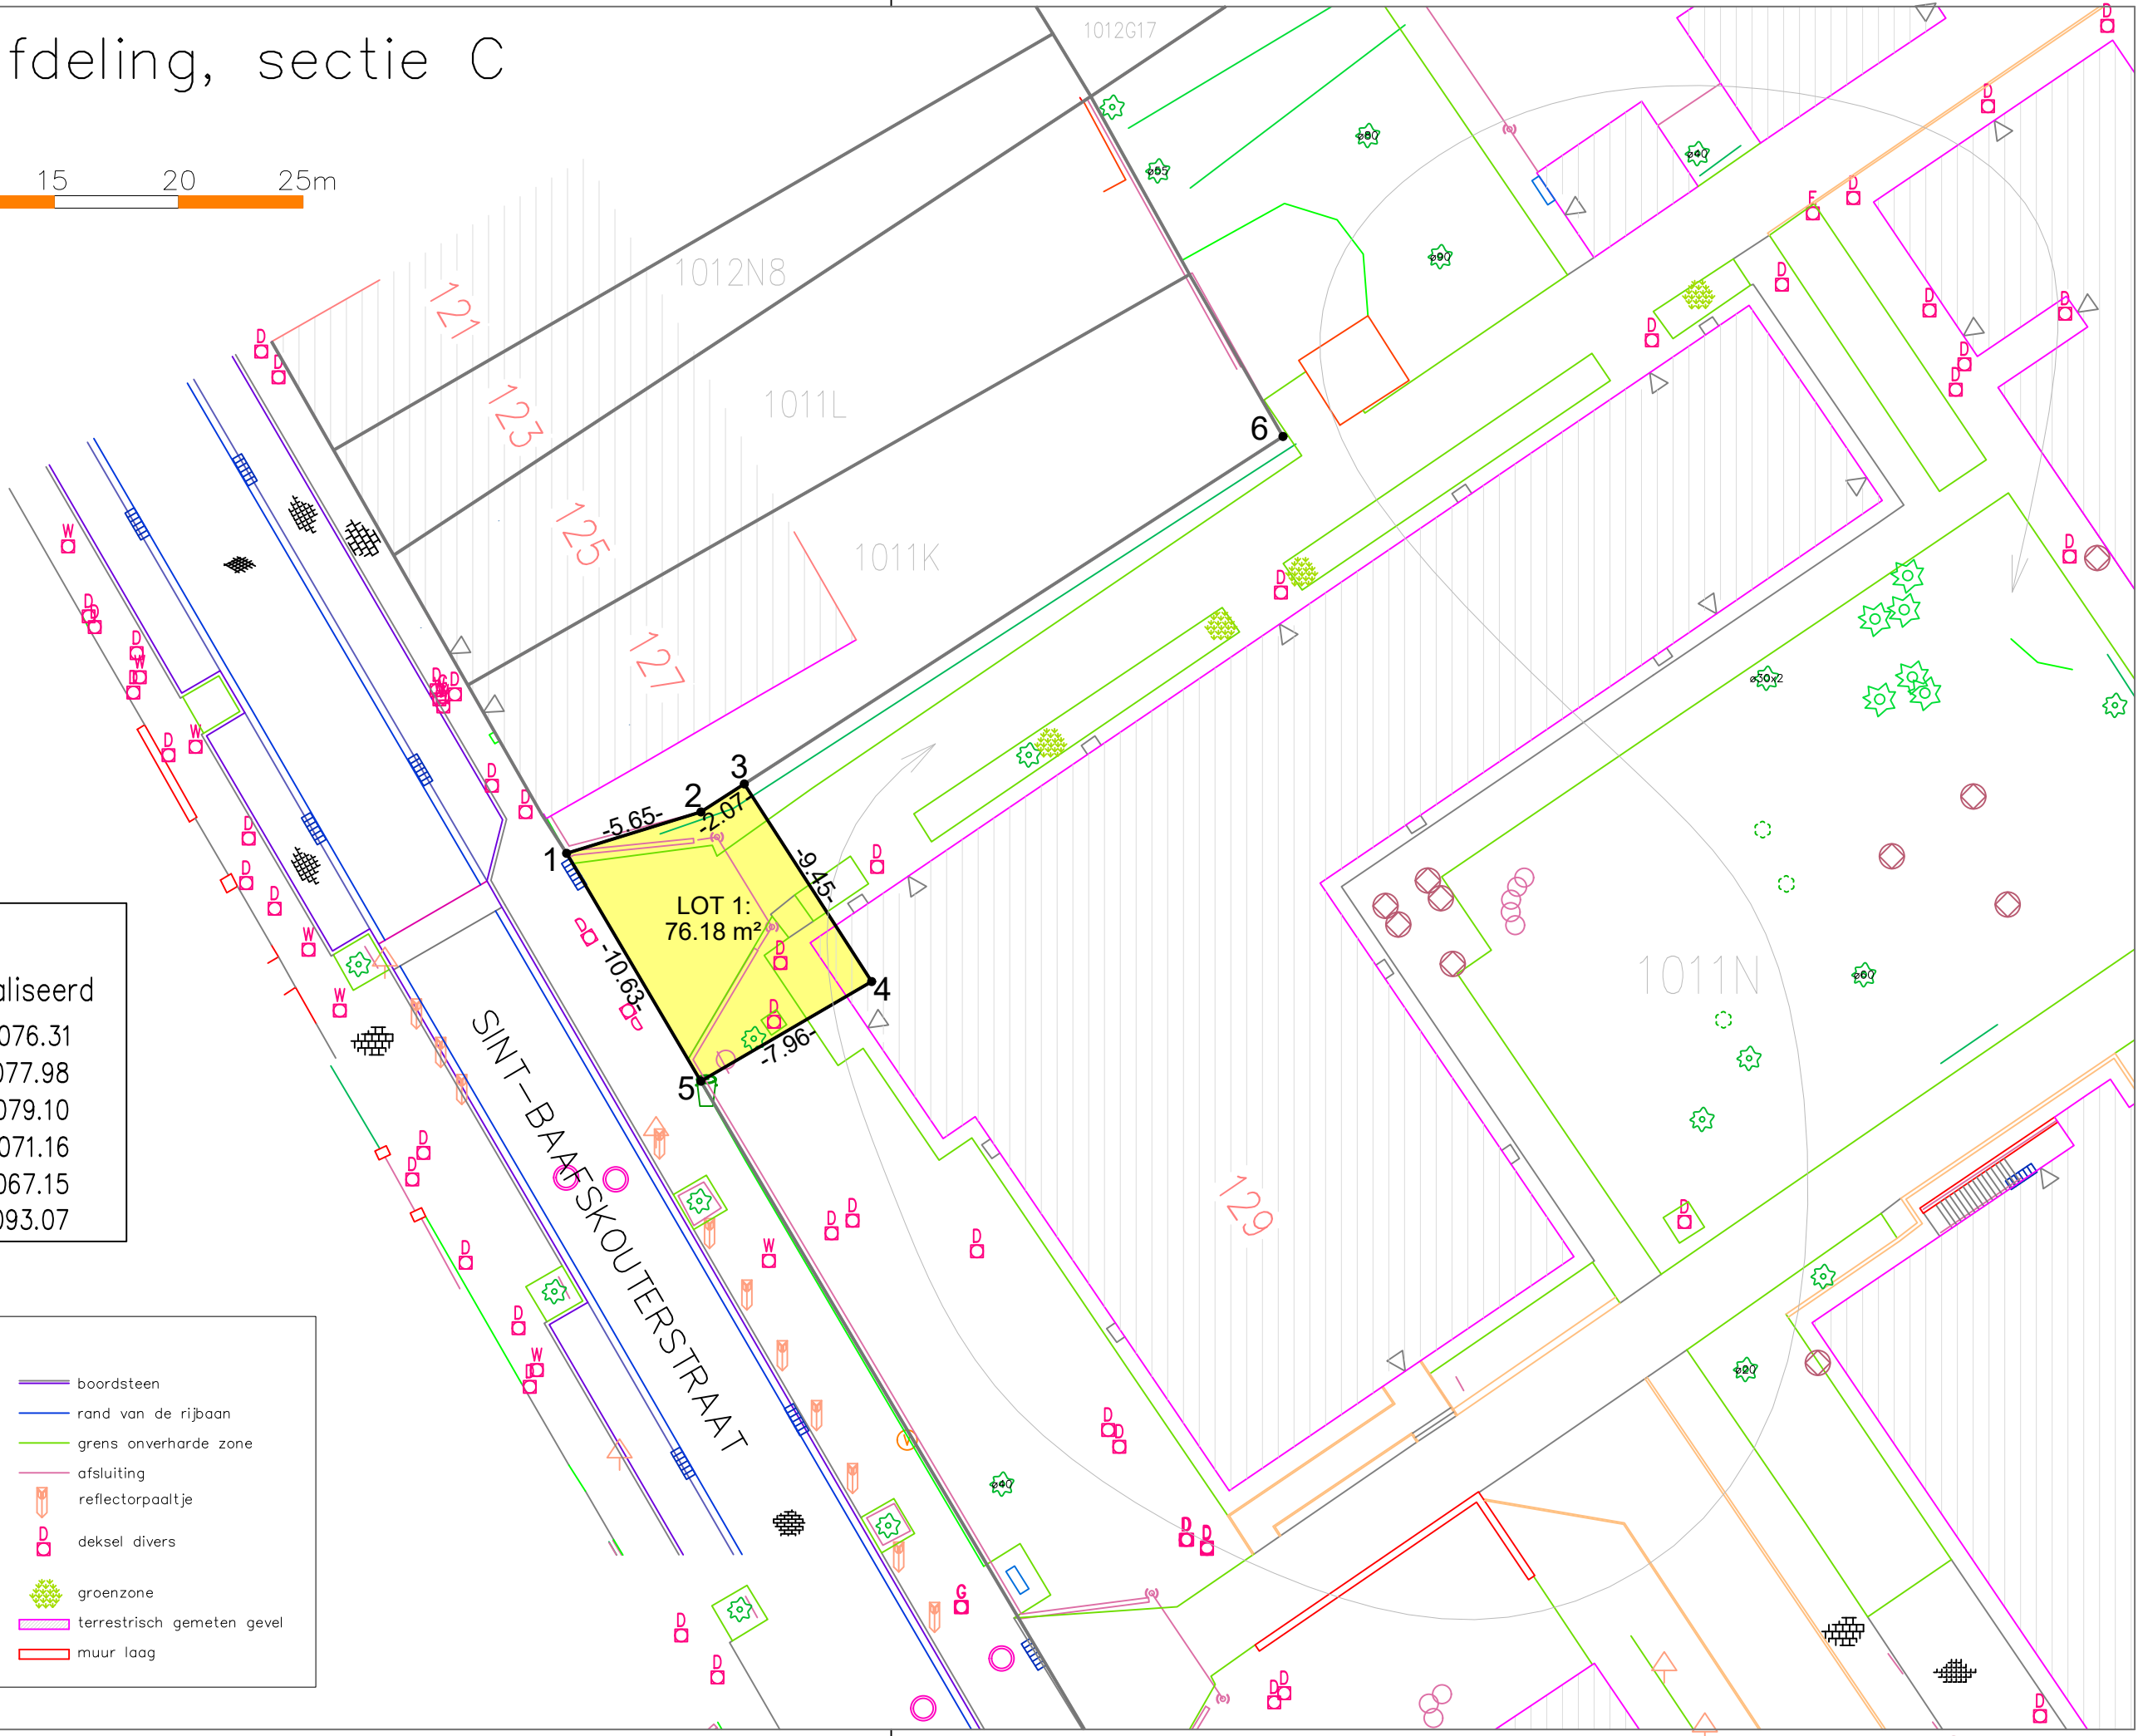

Proces-verbaal van meting en opsplitsing

Op datum van 5 juni 2024 is ondergetekende, de vennootschap landmeetkundig bureau Daeninck-Audenaert & Taillieu BV, maatschappelijke zetel te 9940 Evergem, Doornzeelsestraat 56b, (beroepsverzekering bij Allianz Belgium nv (ZCN600025181)), en hierbij vertegenwoordigd door Kris Audenaert, lic. landmeter-expert, beëdigd door de rechtbank van eerste aanleg te Gent, ingeschreven op het tableau van landmeters-experten onder nr LAN 04 0394,

overgegaan tot de opmeting van de afgebeelde percelen grond gelegen te **Sint-Baafskouterstraat 129 - 9040 Gent** en kadastraal gekend als **Gent, 19de afd, sectie C, nr 1011N.**

Ik heb bevonden dat het onroerend goed, hierna genoemd Lot 1, voorgesteld door de veelhoek " 1-2-3-4-5-1 " en kadastraal gekend als Gent, 19de afdeling, sectie C, nr 1011N (deel van) een oppervlakte heeft van:

76 m² 18 dm²
(zesenzeventig m² achttien dm²)

De punten 1-2-3-4-5 werden niet gematerialiseerd
Opmeting in Lambert'72-coördinatenstelsel, hoogte TAW.
Alles volgens maten en aanduidingen op bijgevoegd plan.

- beschrijving van de grenzen:
- lijn 3-4-5: nieuwe grens openbaar domein
 - lijn 1-2-3: bestaande grenslijn = afsluiting
 - lijn 1-5: oude grenslijn openbaar domein volgens atlas buurtwegen

- geraadpleegde documenten:
- Atlas der buurtwegen
 - Bestaande terreinsituatie

Dossiernr: KP2020-0014
Referentienummer AAPD:



Kris Audenaert
landmeter-expert

DAENINCK-AUDENAERT
landmeetkundig bureau

landmeetkundig bureau Daeninck-Audenaert bv
Doornzeelsestraat 56B - 9940 Evergem
www.daeninck-audenaert.be

DAENINCK MICHEL
beëdigd landmeter-expert
LAN 04 0393
Doornzeelsestraat 56B
9940 EVERGEM
tel. 09 430 94 42
gsm 0475 33 23 55
michel@lbda.be

AUDENAERT KRIS
beëdigd landmeter-expert
LAN 04 0394
Doornzeelsestraat 56B
9940 EVERGEM
tel. 09 430 94 77
gsm 0495 80 21 66
kris@lbda.be