

Kadasterplan




Liggingplan



Gent, 19^{de} afdeling, sectie C deel 1011N

0 5 10 15 20 25m

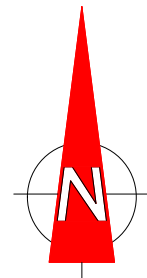


COÖRDINATENLIJST Lambert '72 punten niet gematerialiseerd			
1	107030.48	194076.31	
2	107035.88	194077.98	
3	107037.63	194079.10	
4	107042.75	194071.16	
5	107035.88	194067.15	

LEGENDE	
	toe te voegen bij het openbaar domein
	bestaande perceelsgrenzen en/of kadastrale grenzen
	bestaande rooilijn, af te schaffen
	nieuwe rooilijn
	bestaande rooilijn te behouden

LEGENDE	
	boom klein
	paal verlichting
	watersliker
	zichtbaar cirkelvormig putdeksel
	huisaansluiting water/gas
	verkeersbord
	type verharding: straatstenen
	type verharding: asfalt
	type verharding: beton
	boordsteen
	rand van de rijbaan
	grens onverharde zone
	afsluiting
	reflectorpaaltje
	deksel divers
	groenzone
	terrestrisch gemeten gevel
	muur laag

INNEMINGSTABEL									
Gemeente: Gent, 19 de Afd. Sectie C									
LOTNR	KADAstraal PERCEEL		AARD	KADAstrale OPPERVLAKTE	OPPERVLAKTES ROOIlijNPLAN		CONTOUR	EIGENAAR(S)	RECHTEN
	Afd.	Sectie			Af te slaan	In te nemen			
1	19	C	1011N	Grand	14391 m²	-	76.18 m²	1-2-3-4-5-1	Gemeenschapsondervindt Willembroekstraat 36 1000 Brussel
									VE 1/1
									Sint-Baafskouterstraat 129
									9040
									GENT

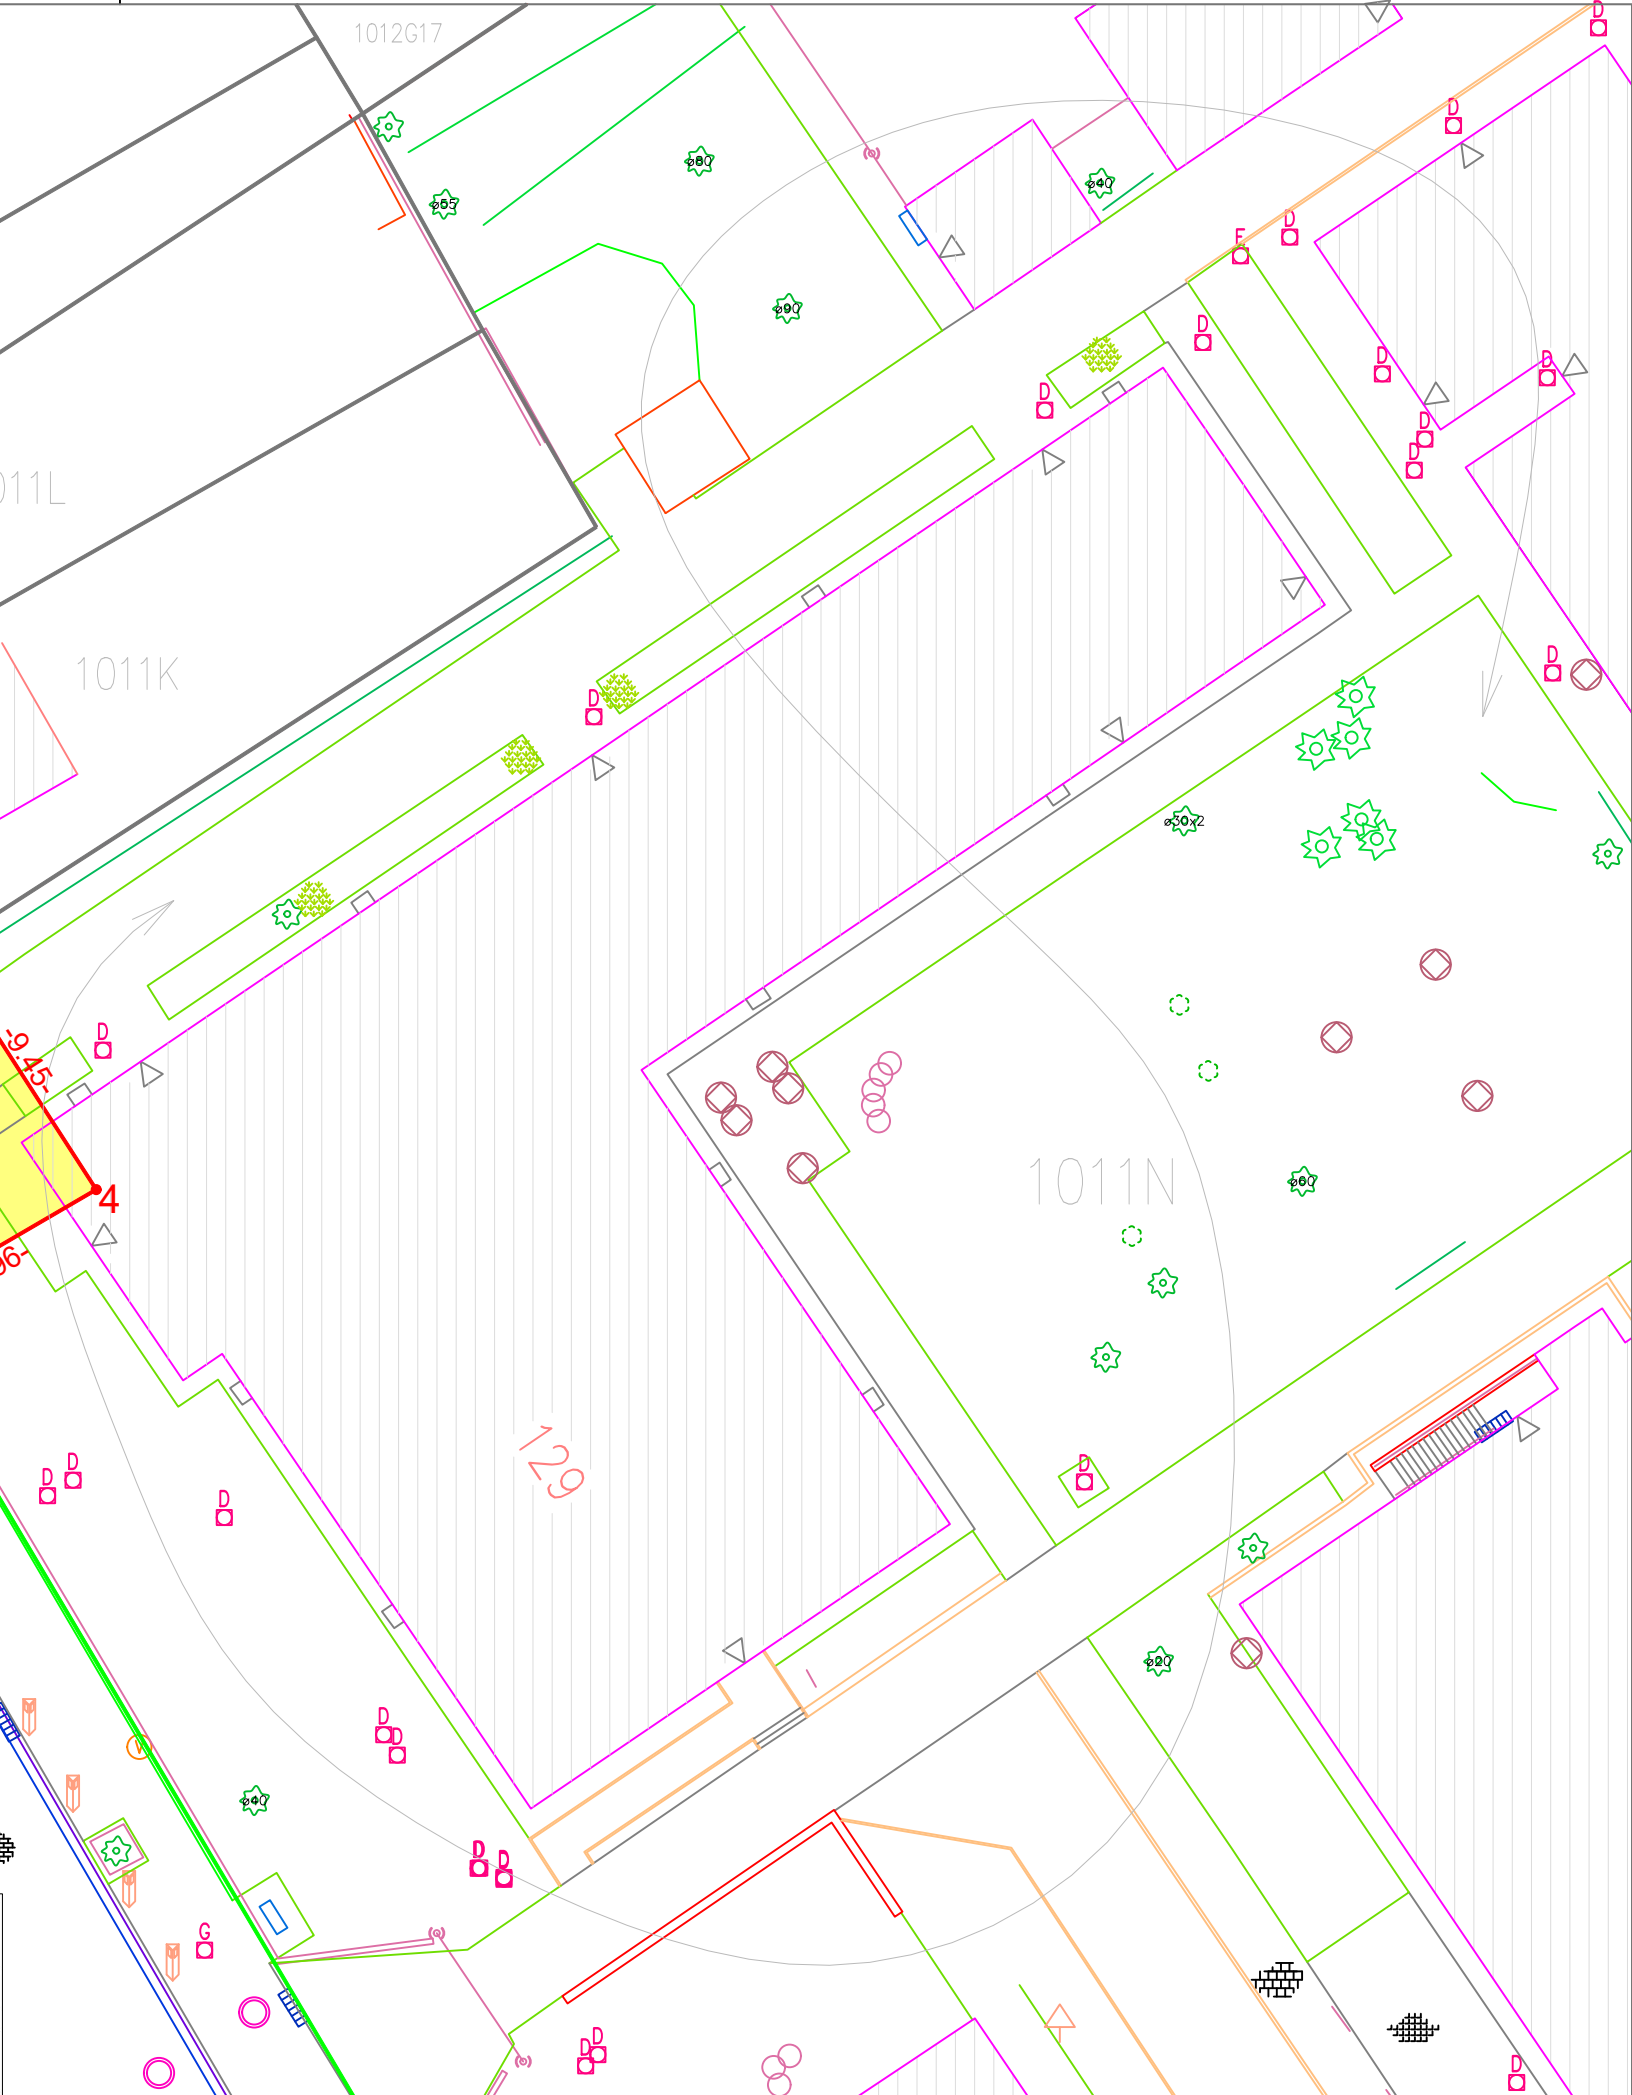

PROVINCIE: Oost-Vlaanderen

GEMEENTE: GENT

ROOIlijNPLAN Gent, 19 afdeling, sectie C SINT-BAAFSKOUTERSTRAAT

VOORLOPIGE VASTSTELLING
Gezien en goedgekeurd door de gemeenteraad in zitting van:

Algemeen Directeur

De voorzitter van de gemeenteraad

Het openbaar onderzoek werd georganiseerd door het college van burgemeester en schepenen van/...../..... tot/...../.....

Algemeen Directeur

De voorzitter van de gemeenteraad

DEFINITIEVE VASTSTELLING
Gezien en goedgekeurd door de gemeenteraad in zitting van:

Algemeen Directeur

De voorzitter van de gemeenteraad

SCHAAL : 1/250


DOSS: KP2020-0014

DATUM : 5 juni 2024

WIJZIGINGEN NR	DATUM	KENMERK
----------------	-------	---------

Een eindgebruiker van de digitale versie van deze meting dient zich ervan te vergewissen dat de nauwkeurigheid van elk object op dit plan bepaald wordt door de idealiteit, zijn relatieve en zijn absolute positie. Elk object heeft een standaardafwijking afhankelijk van de gebruikte metingstechniek welke werd gekozen in functie van de specificaties van de opdracht. Elk ontwerp of ingeprent met specifieke nauwkeurigheidsdelen, gebaseerd en/of ingepast op de digitale versie, dient voor uitvoering of verdere goedkeuring te worden getrokken en/of gecontroleerd op haalbaarheid voor het beoogde doel.


DAENINCK-AUDENAERT
landmeetkundig bureau

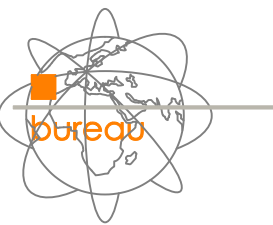

landmeetkundig bureau Daeninck-Audenaert bv
Doornzeelsestraat 56B - 9940 Evergem
www.daeninck-audenaert.be

DAENINCK MICHEL
beëdigd landmeter-expert
LAN 04 0393
Doornzeelsestraat 56B
9940 EVERGEM

tel. 09 430 94 42
gsm 0475 33 23 55
michel@bda.be

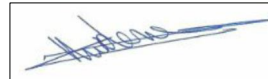

AUDENAERT KRIS
beëdigd landmeter-expert
LAN 04 0394
Doornzeelsestraat 56B
9940 EVERGEM

tel. 09 430 94 77
gsm 0475 80 21 66
kris@bda.be