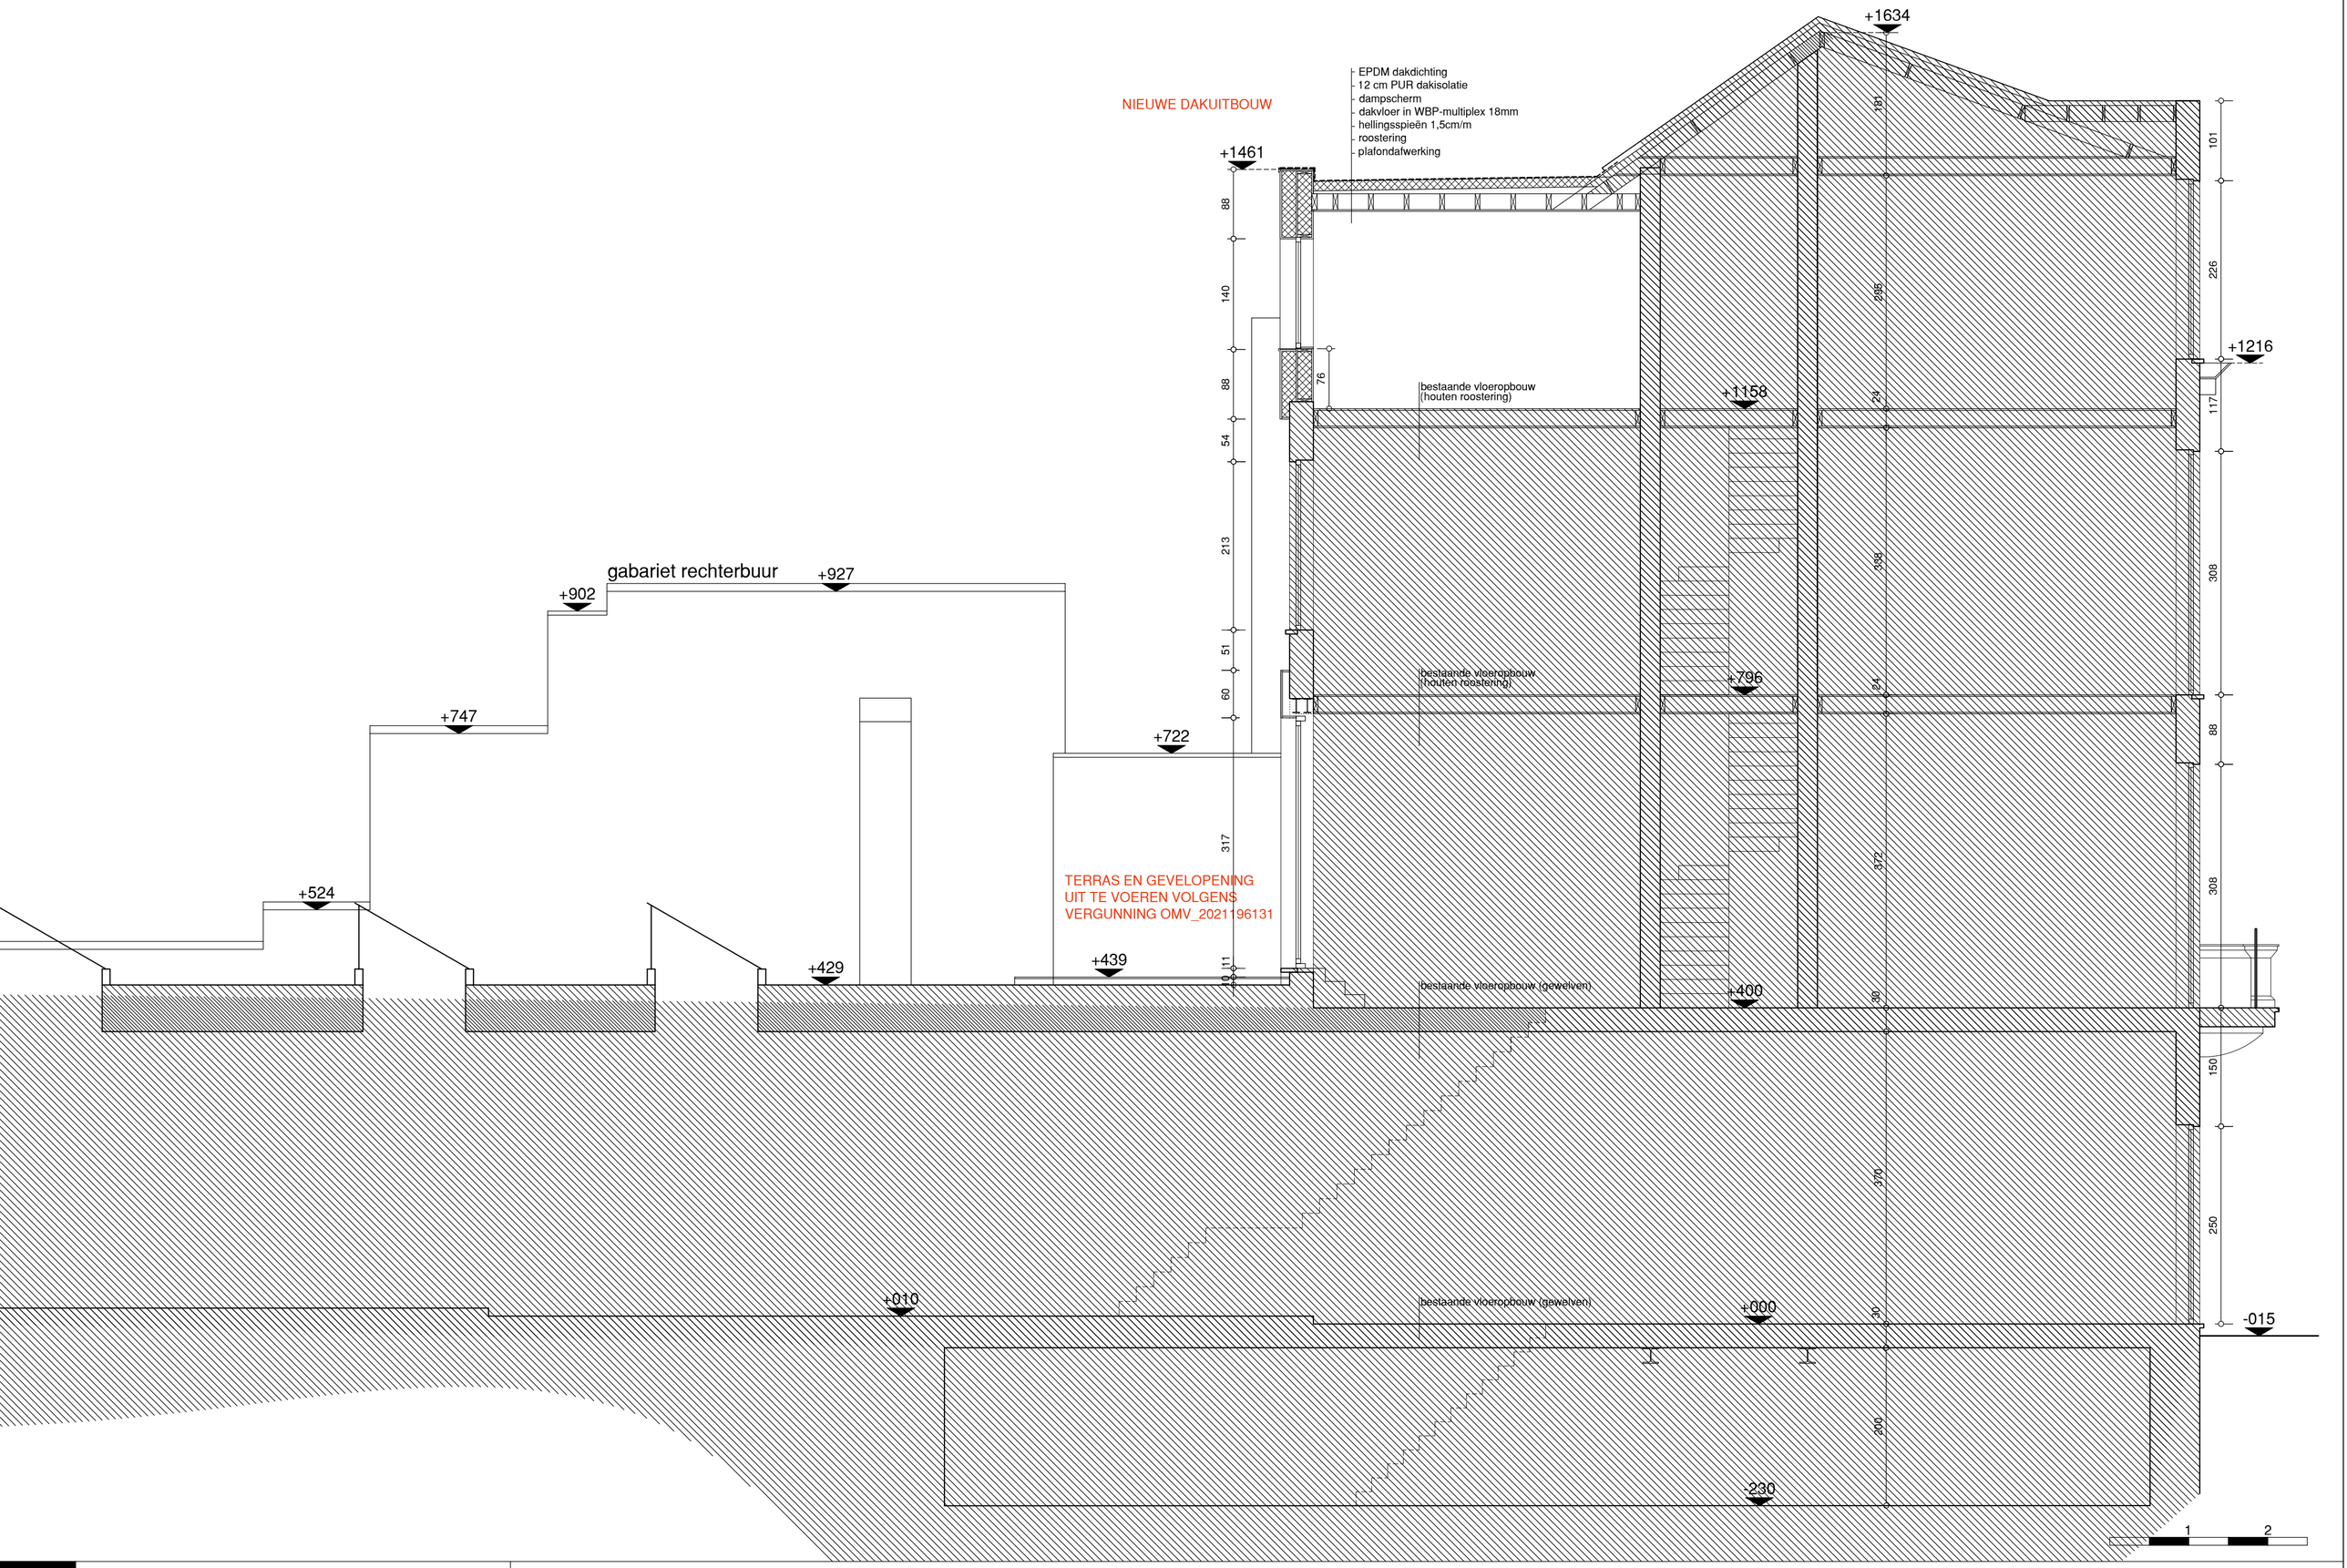

VERHAEGHE & FLAMANG ARCHITECTEN
LANGEMARKSTRAAT 17A 8980 ZONNEBEKE TEL 051 26 99 99
INFO@VERHAEGHE-FLAMANG.BE WWW.VERHAEGHE-FLAMANG.BE

PAND UITBREIDEN MET EEN DAKUITBOUW
NEDERKOUTER 137 - 9000 GENT
BV LAKE

SNEDE AB
SCHAAL 1/50
BA_DAKUITBOUW_S_N_01_SNEDE AB