


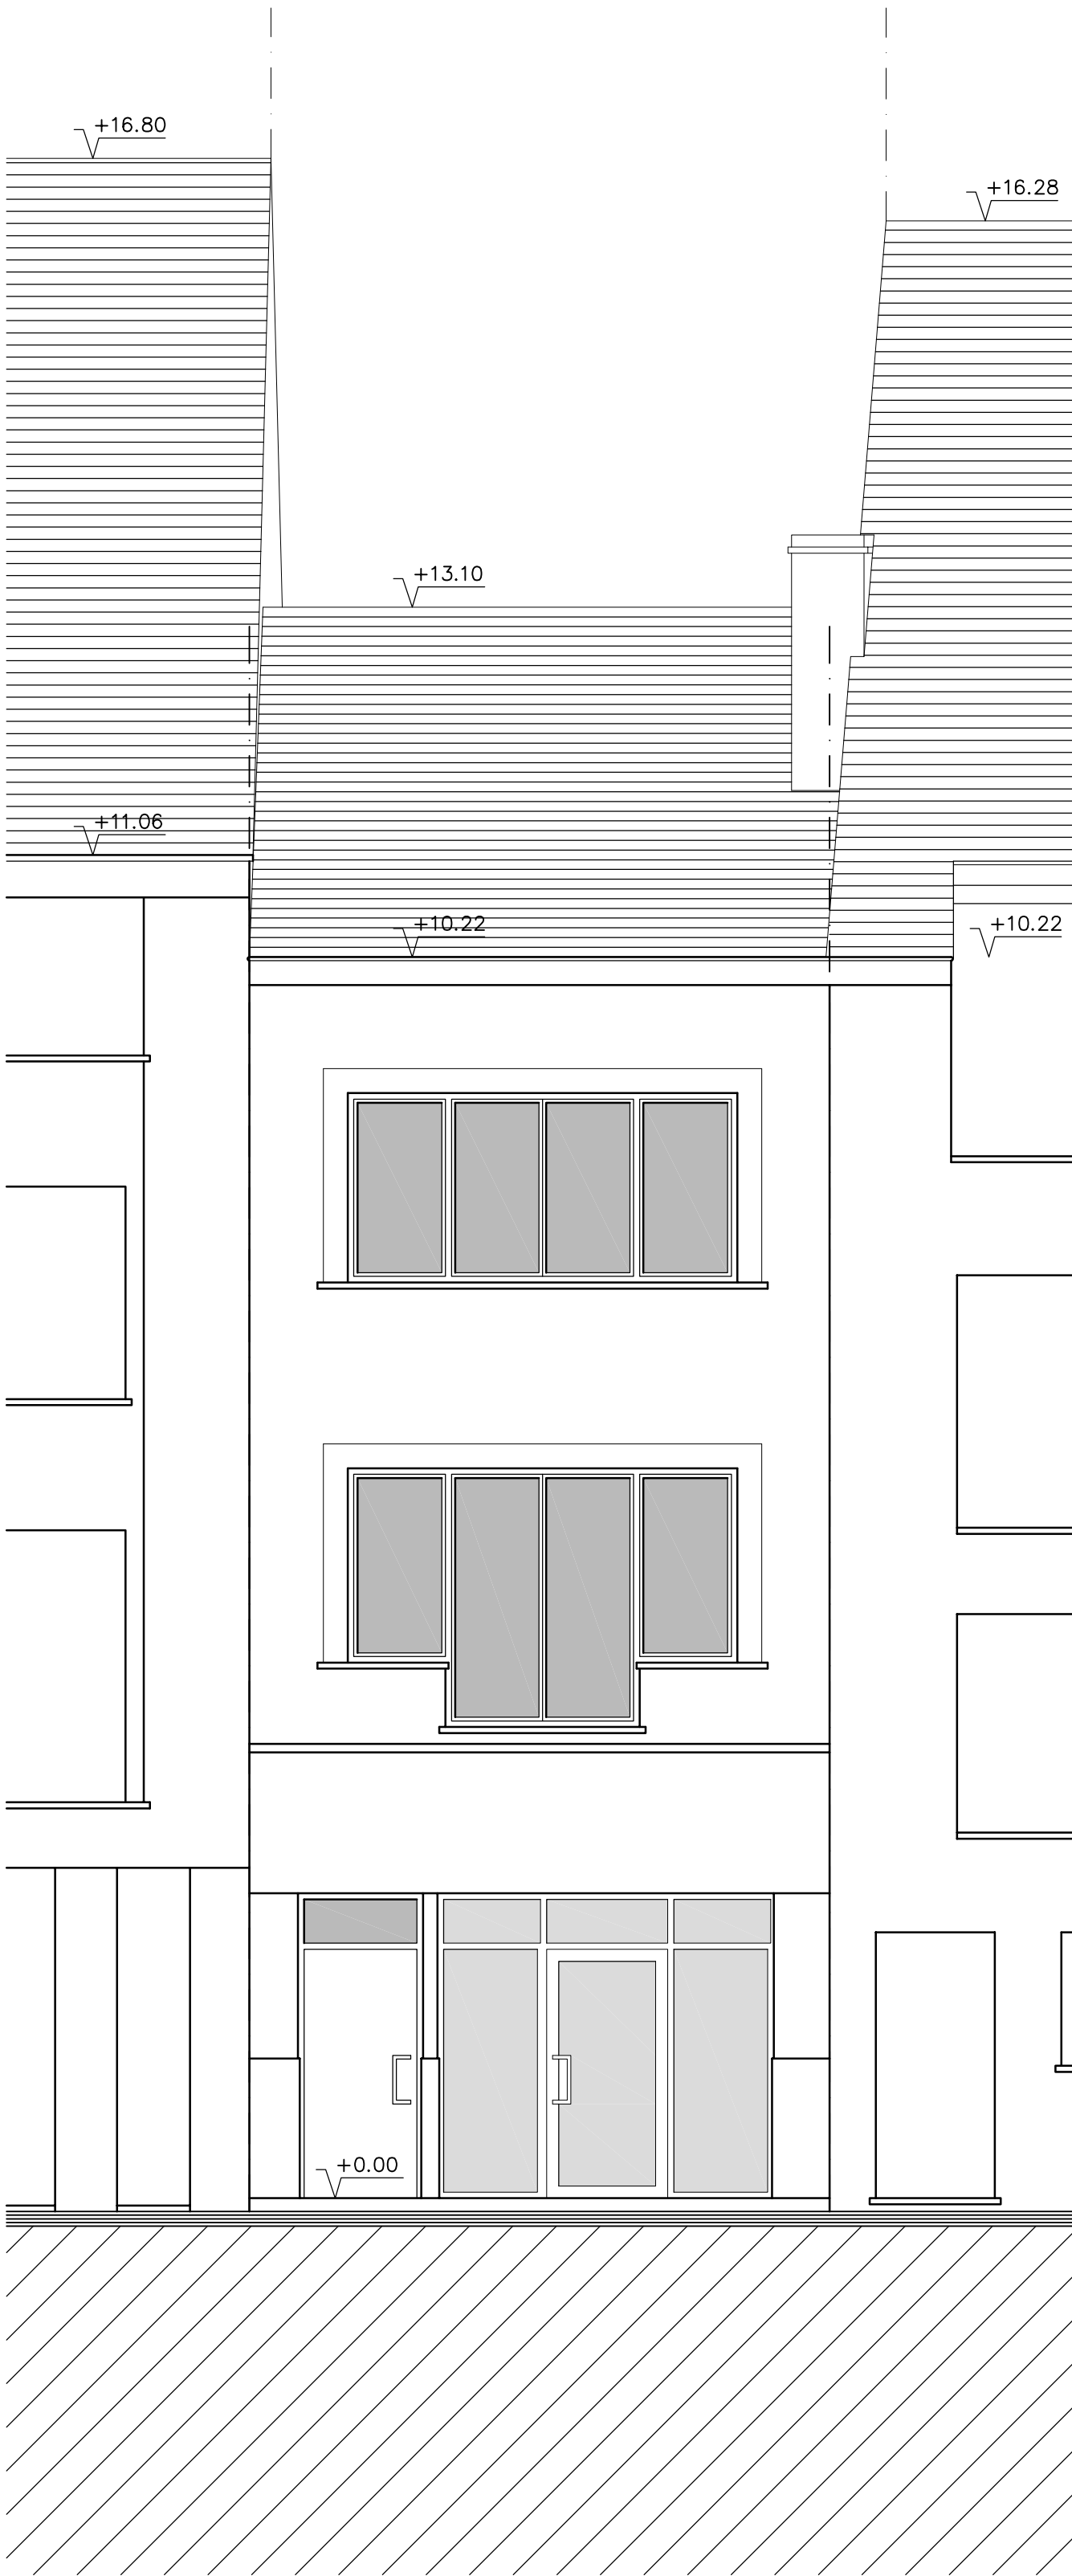

VOORGEVEL

nieuwe toestand

schaal 1 : 50
0 50 100 150 200
afmetingen in cm